




prefab

visssers

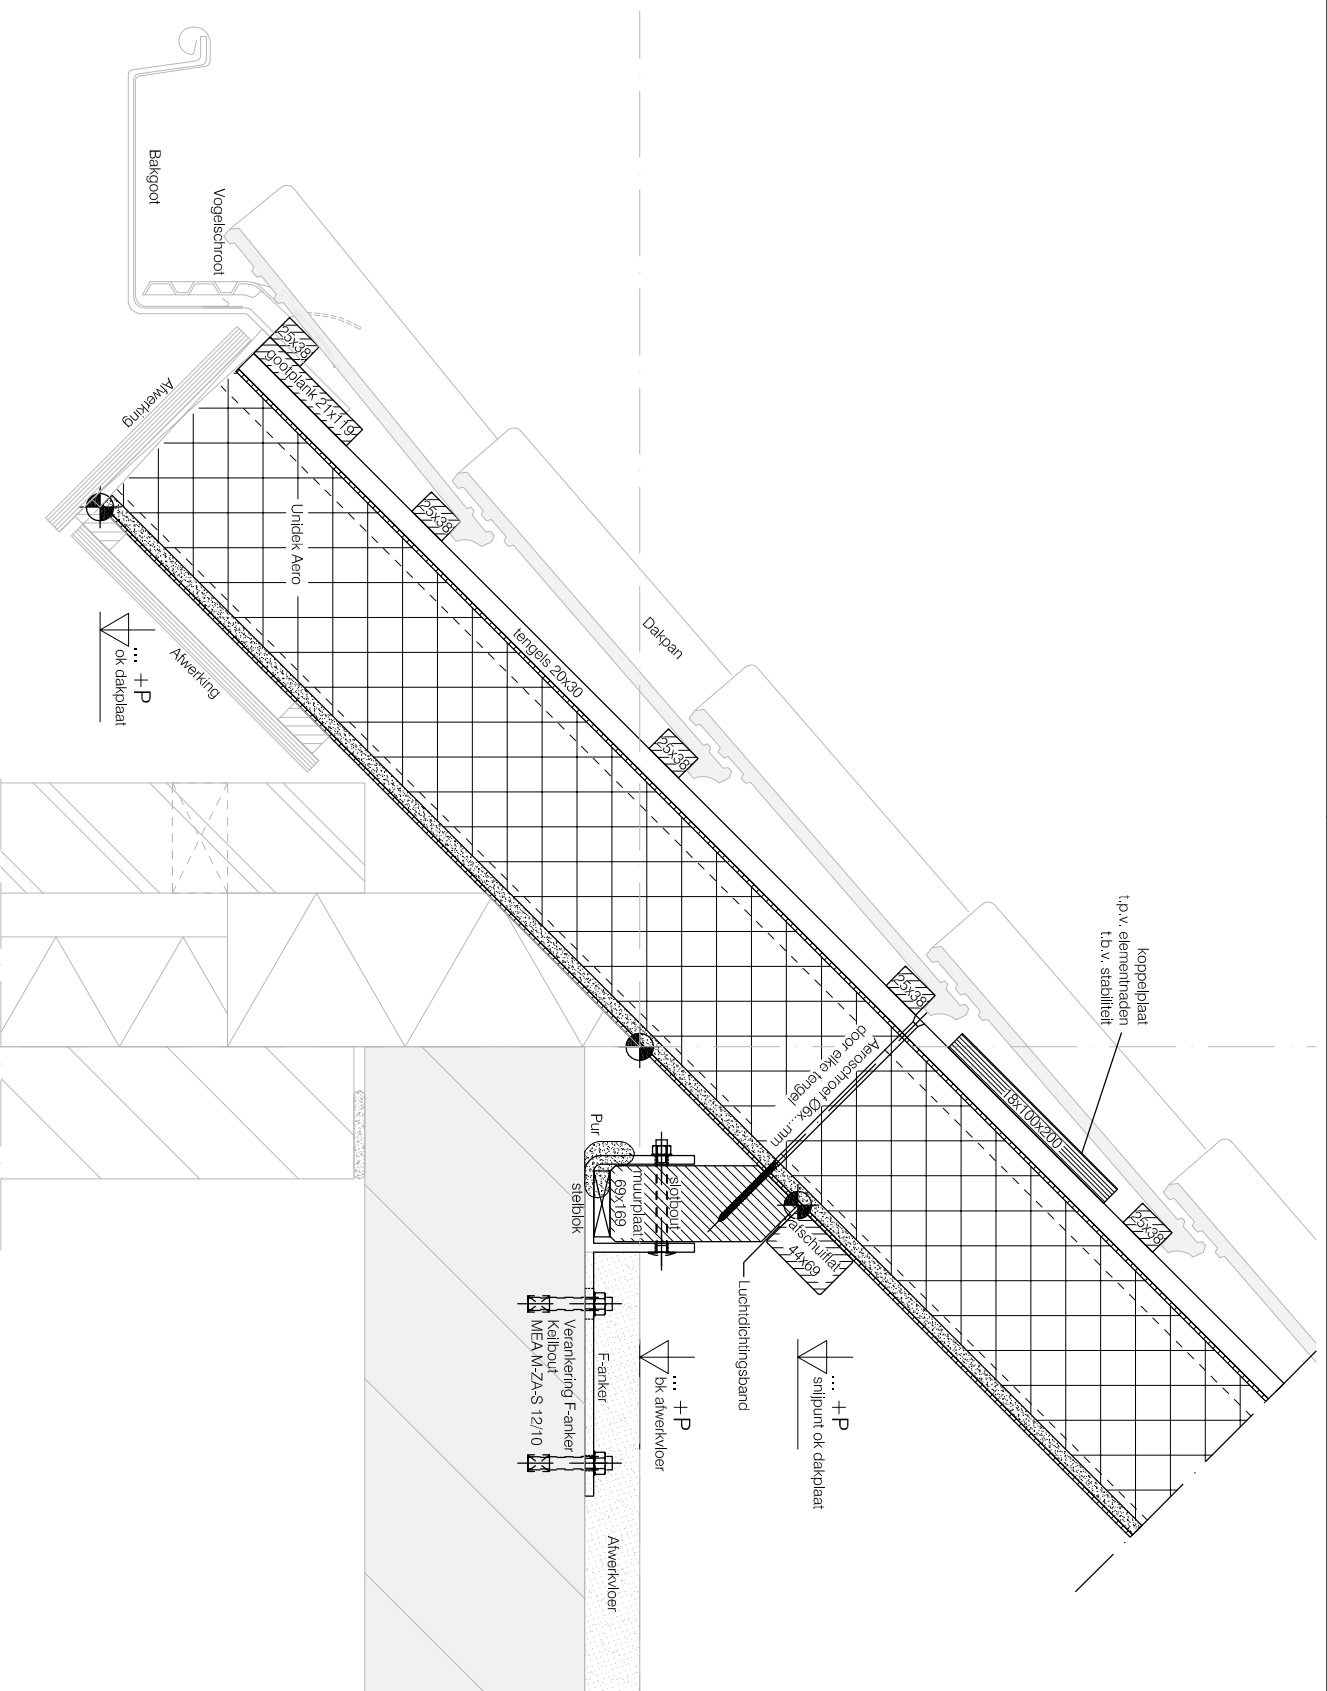


Principedetails Prefab


Gootdetail


HD01

Datum : 01-03-2013

Schaal : 1:5 / 1:7

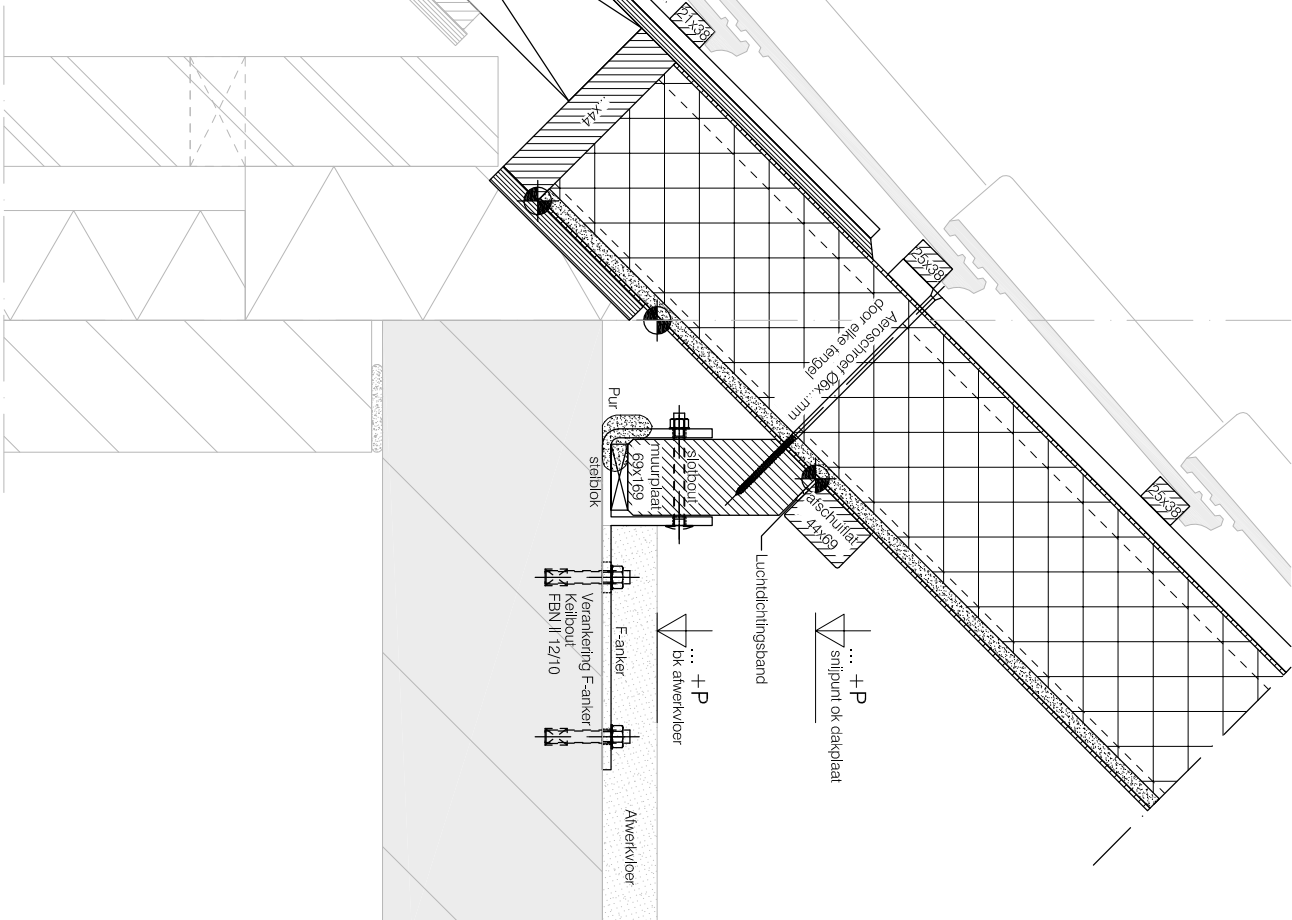

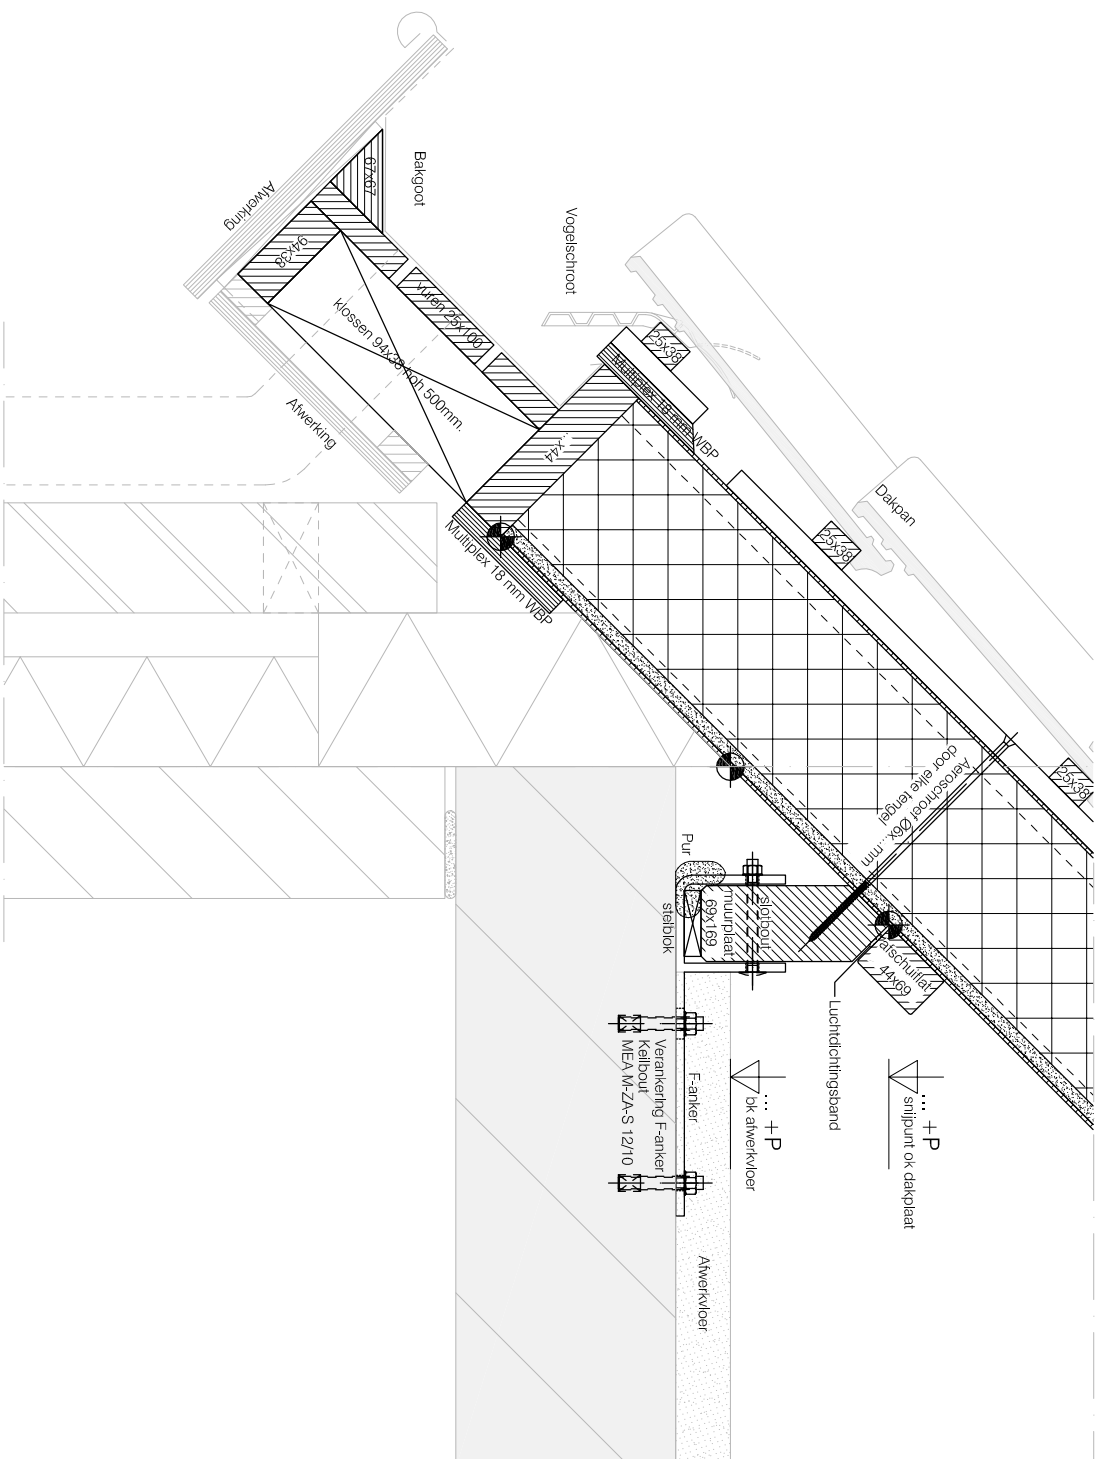

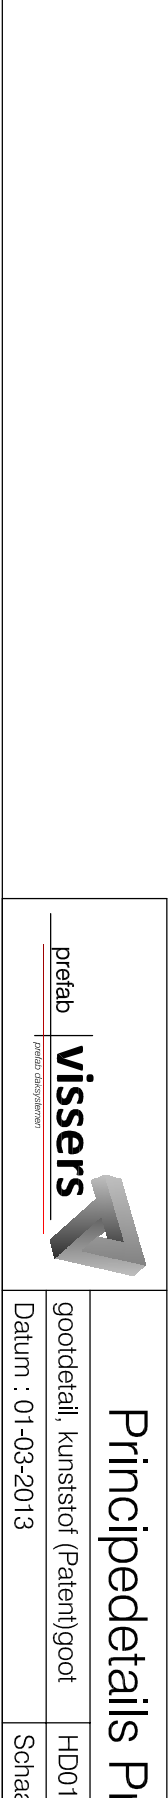


Principedetails Prefab


gootdetail, kunststof (Patent)goot


HDO1ag

Datum : 01-03-2013

Schaal: 1:5

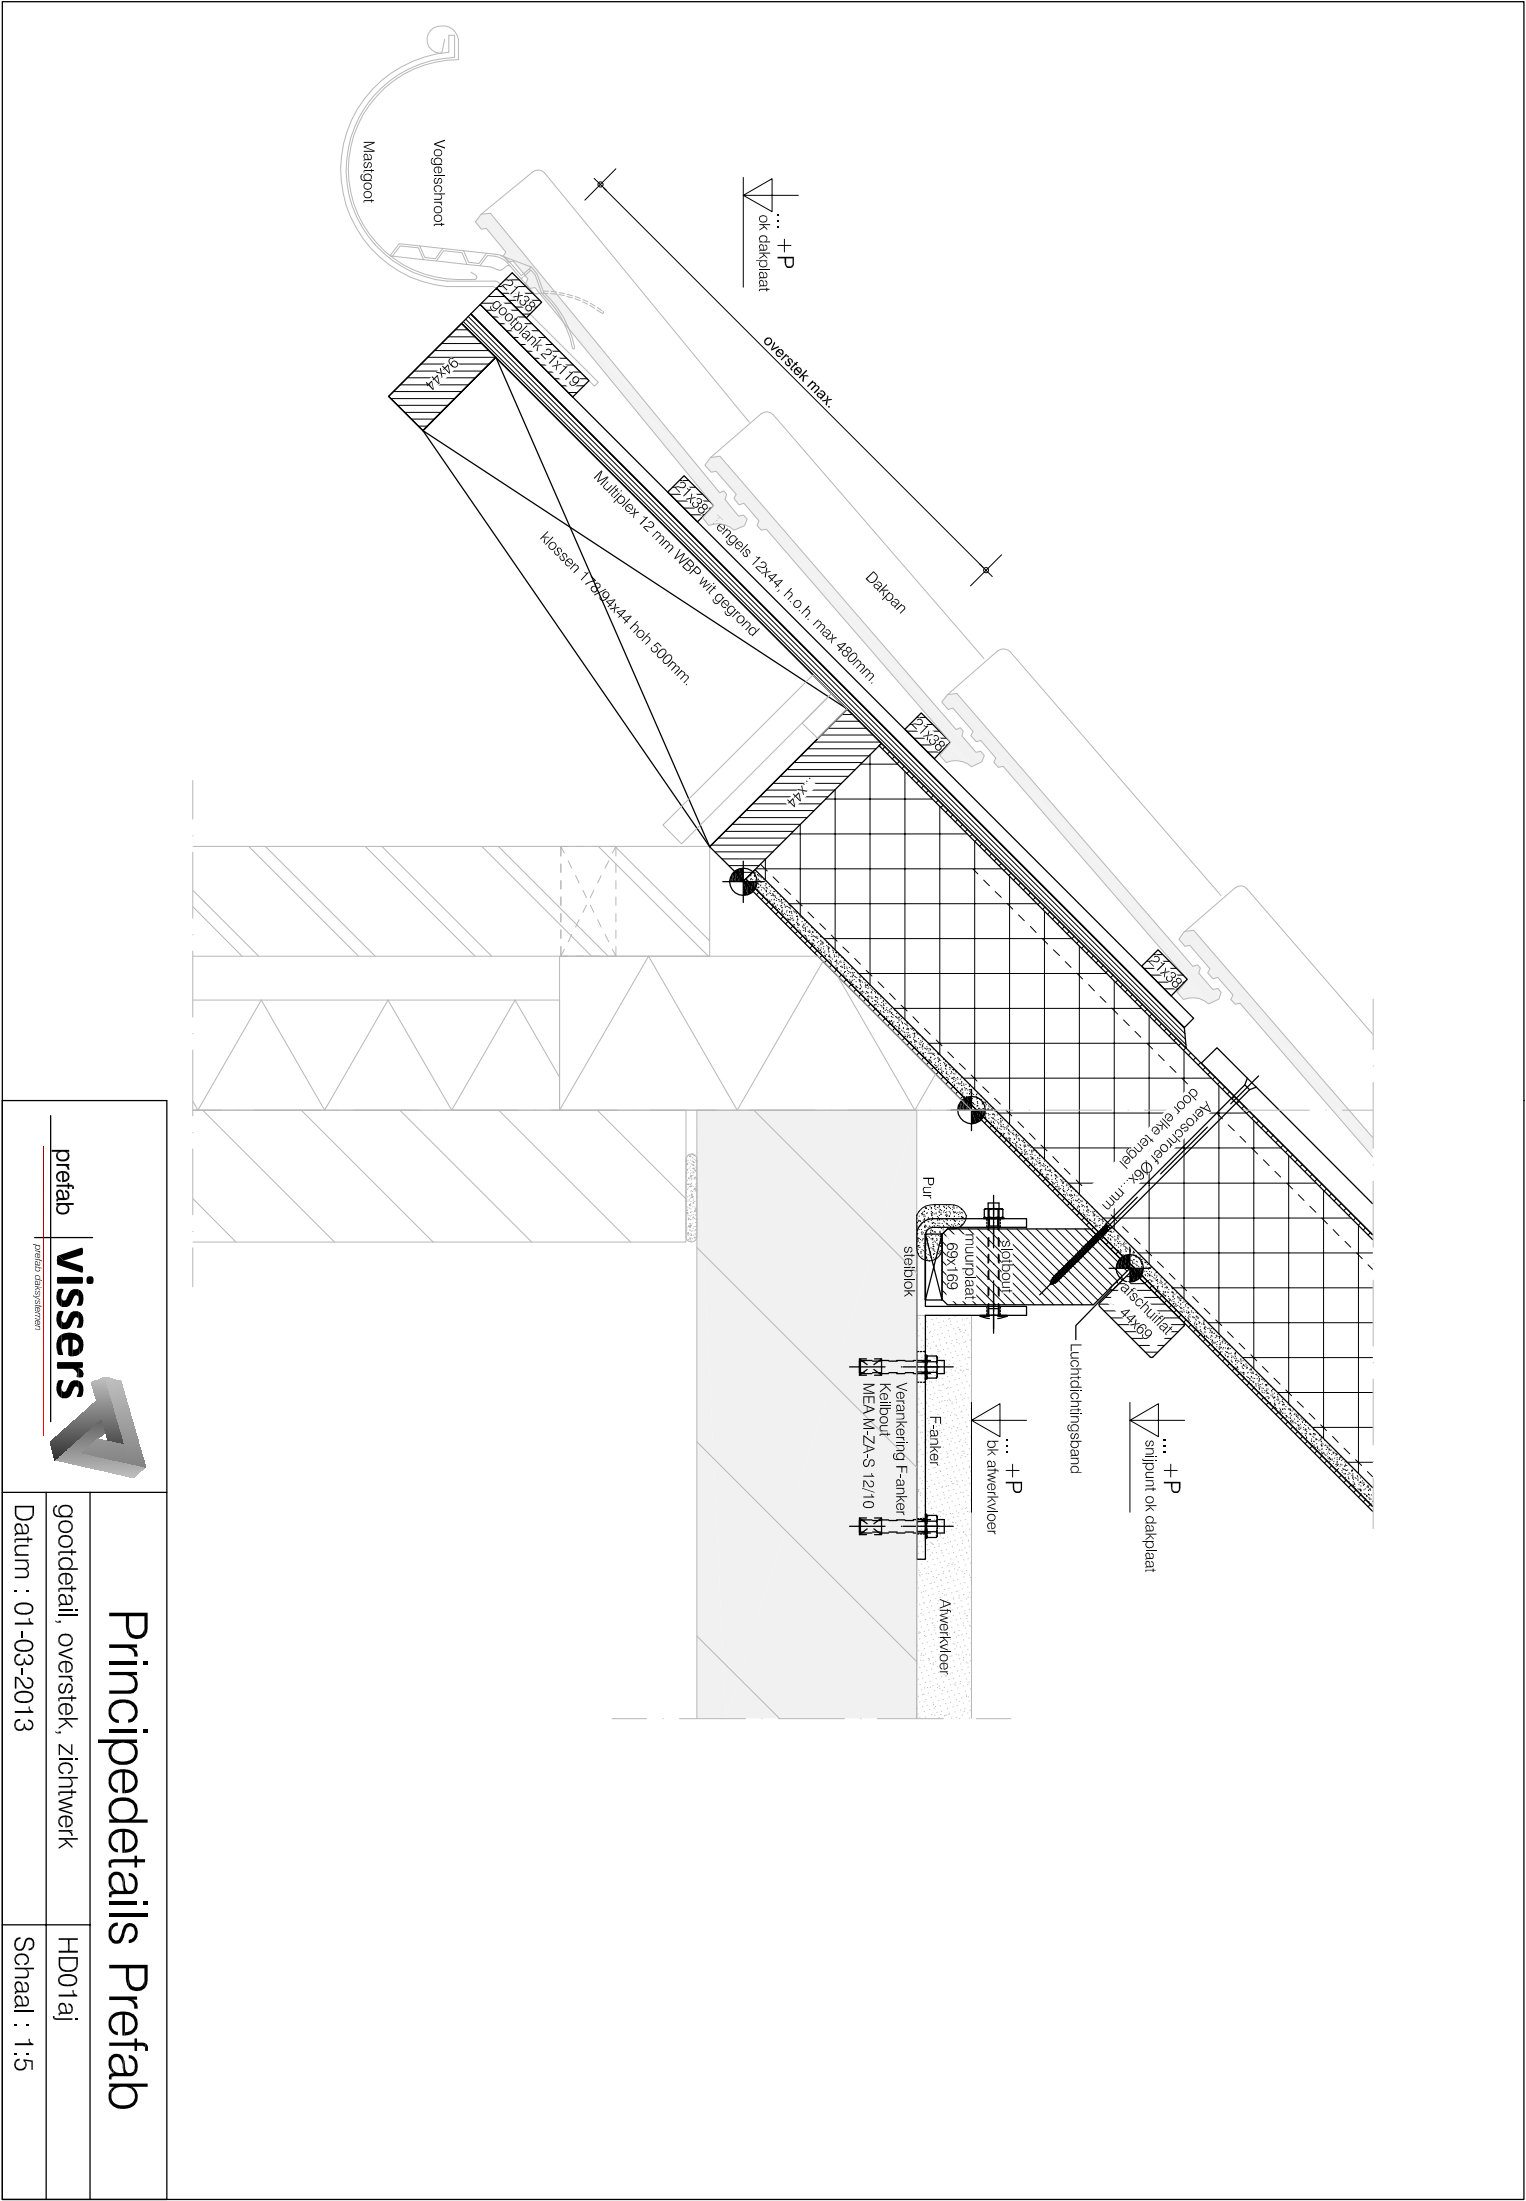

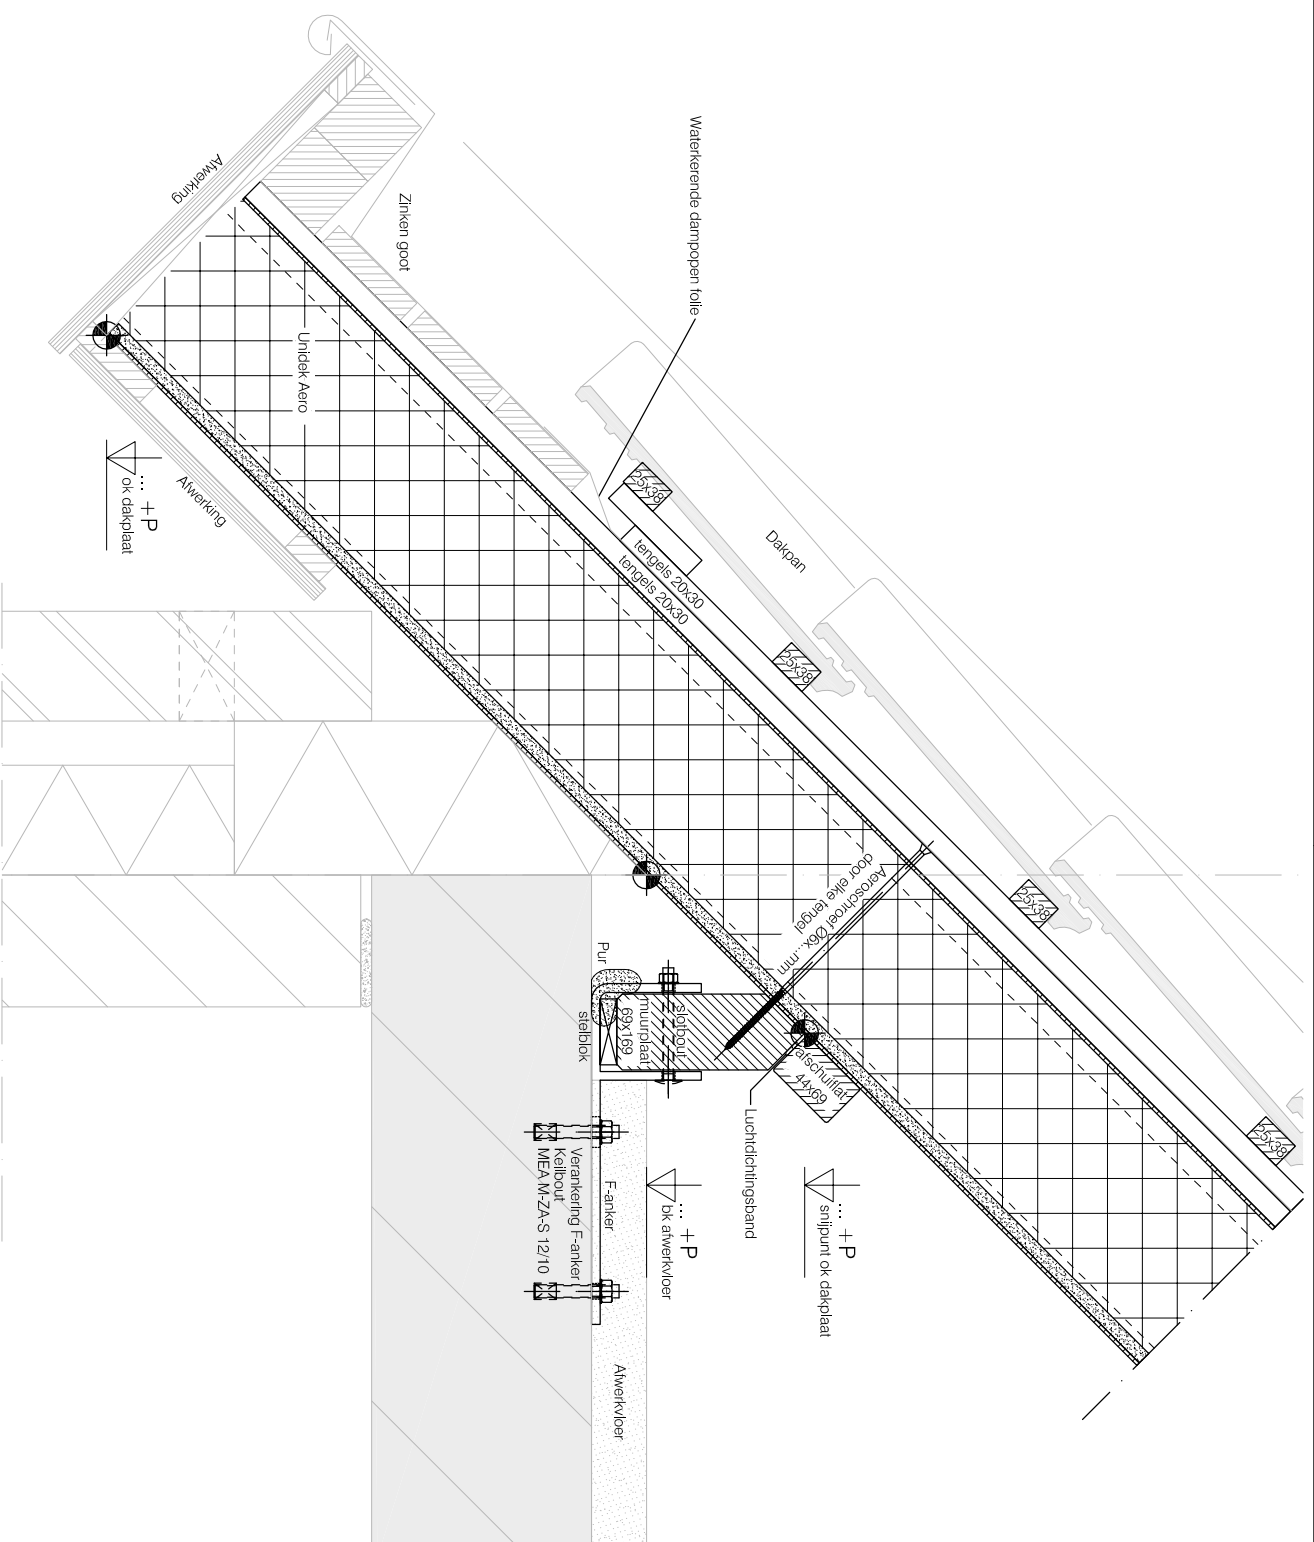

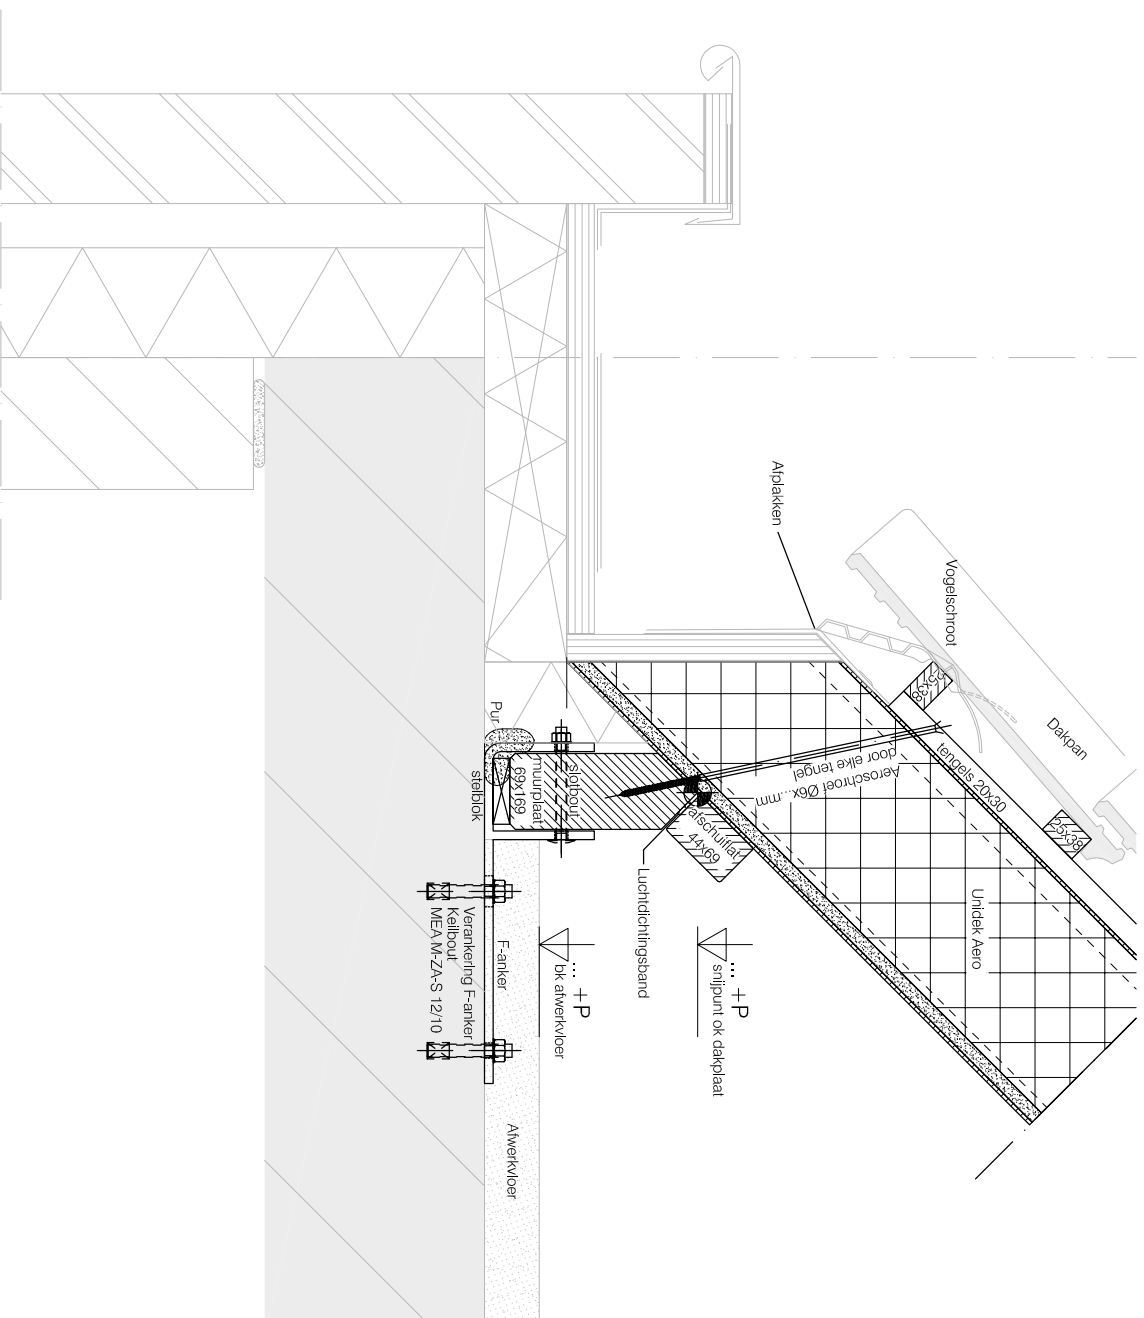

Principedetails Prefab

prefab

vis
sers




gootdetail, goot achter de gevel

HD01ay

Datum : 01-03-2013

Schaal : 1:5

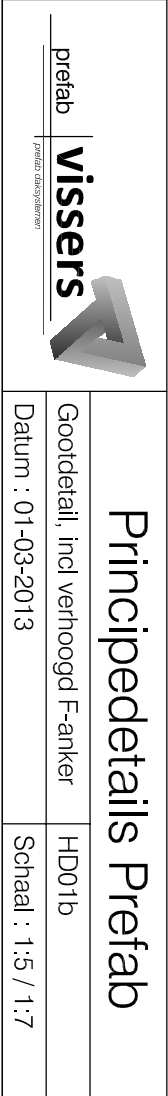


Principedetails Prefab

Gootdetail, incl verhoogd F-anker

HD01b

Datum : 01-03-2013

Schaal: 1:5 / 1:7

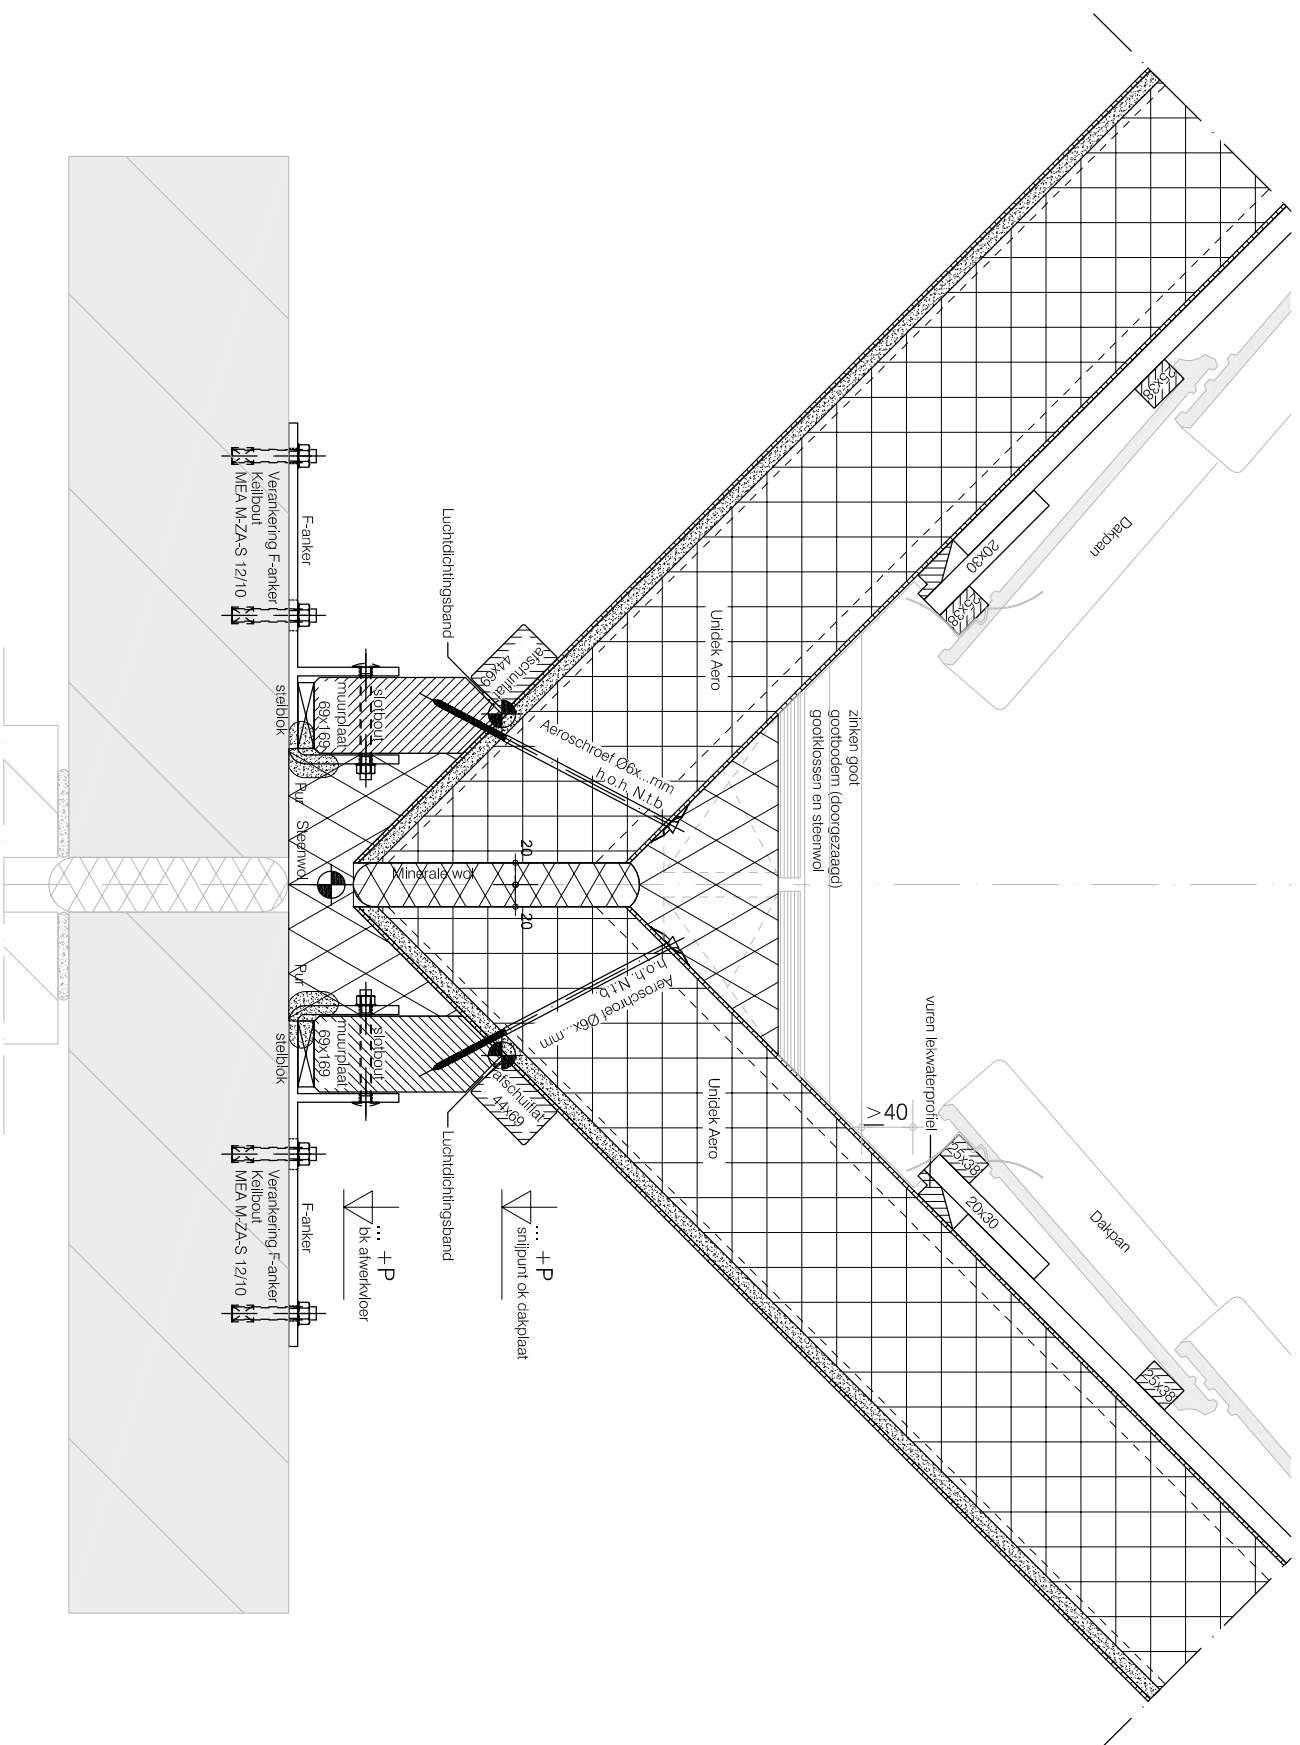

Principedetails Prefab

Gootdetail, zakgoot

HD01e


Datum : 01-03-2013

Schaal : 1:5 / 1:7

prefab

vis
sers

prefab daksystemen

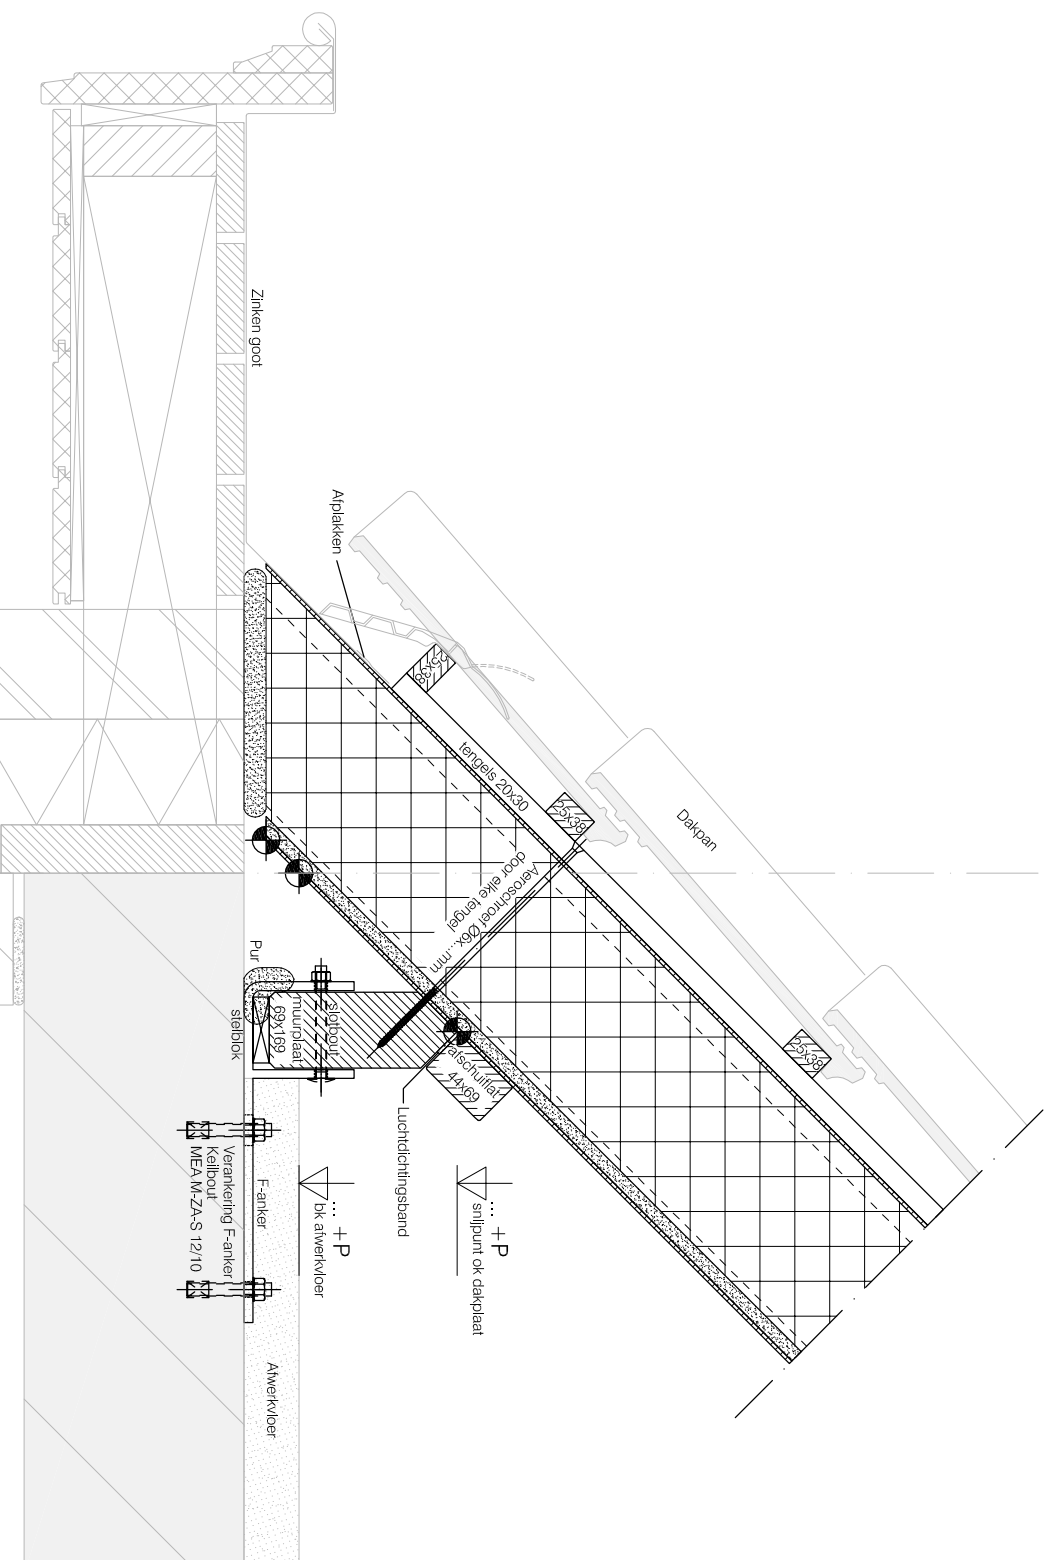

prefab

visssers

prefab daksystemen


Principedetails Prefab

Gootdetail uitgetimmerde goot

HD01i

Datum : 01-03-2013

Schaal : 1:5

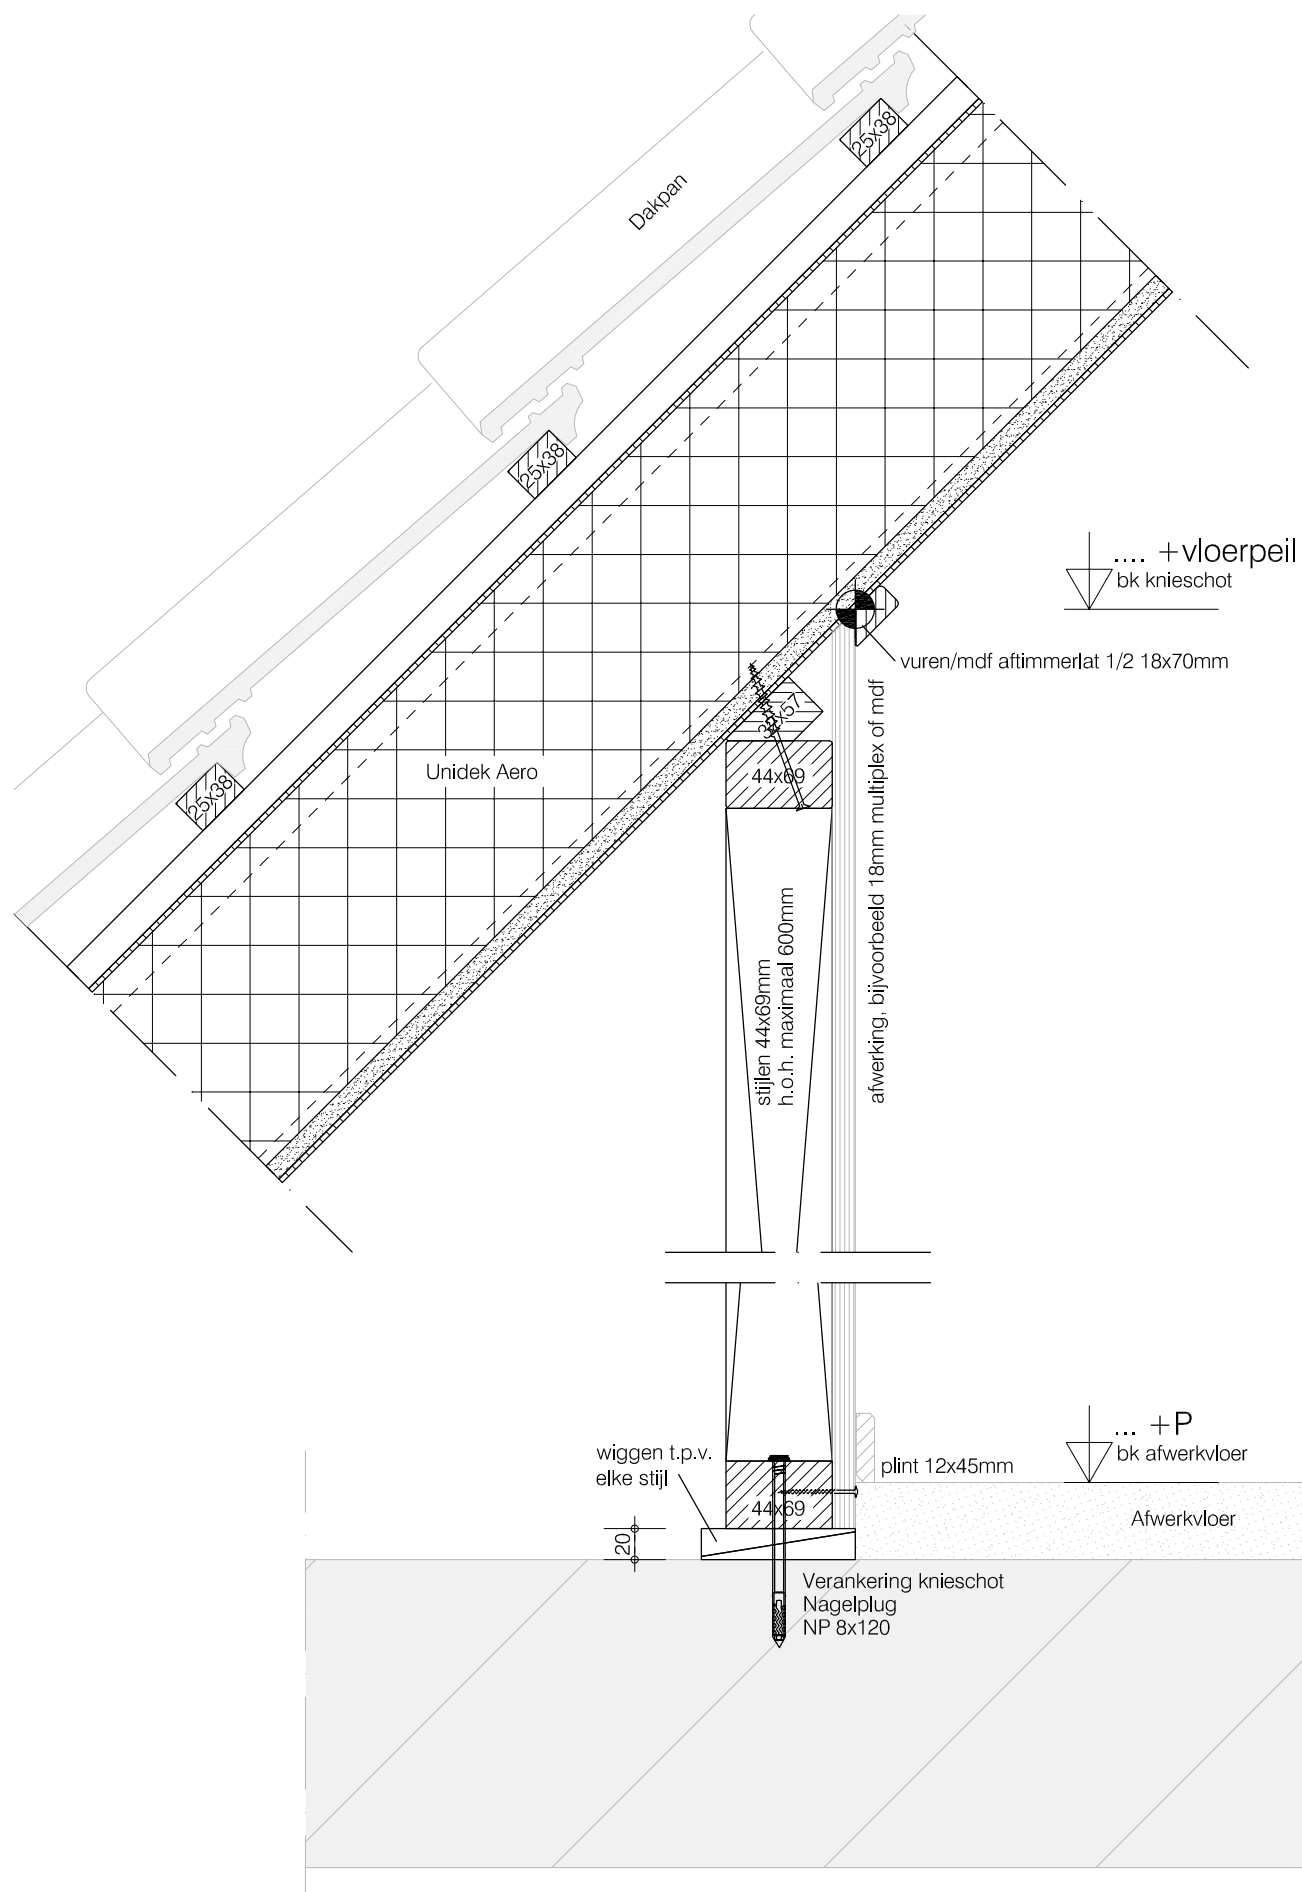

prefab

visssers

prefab daksystemen


Principedetails Prefab

Knieschotdetail

HD02


Datum : 01-03-2013

Schaal : 1:5

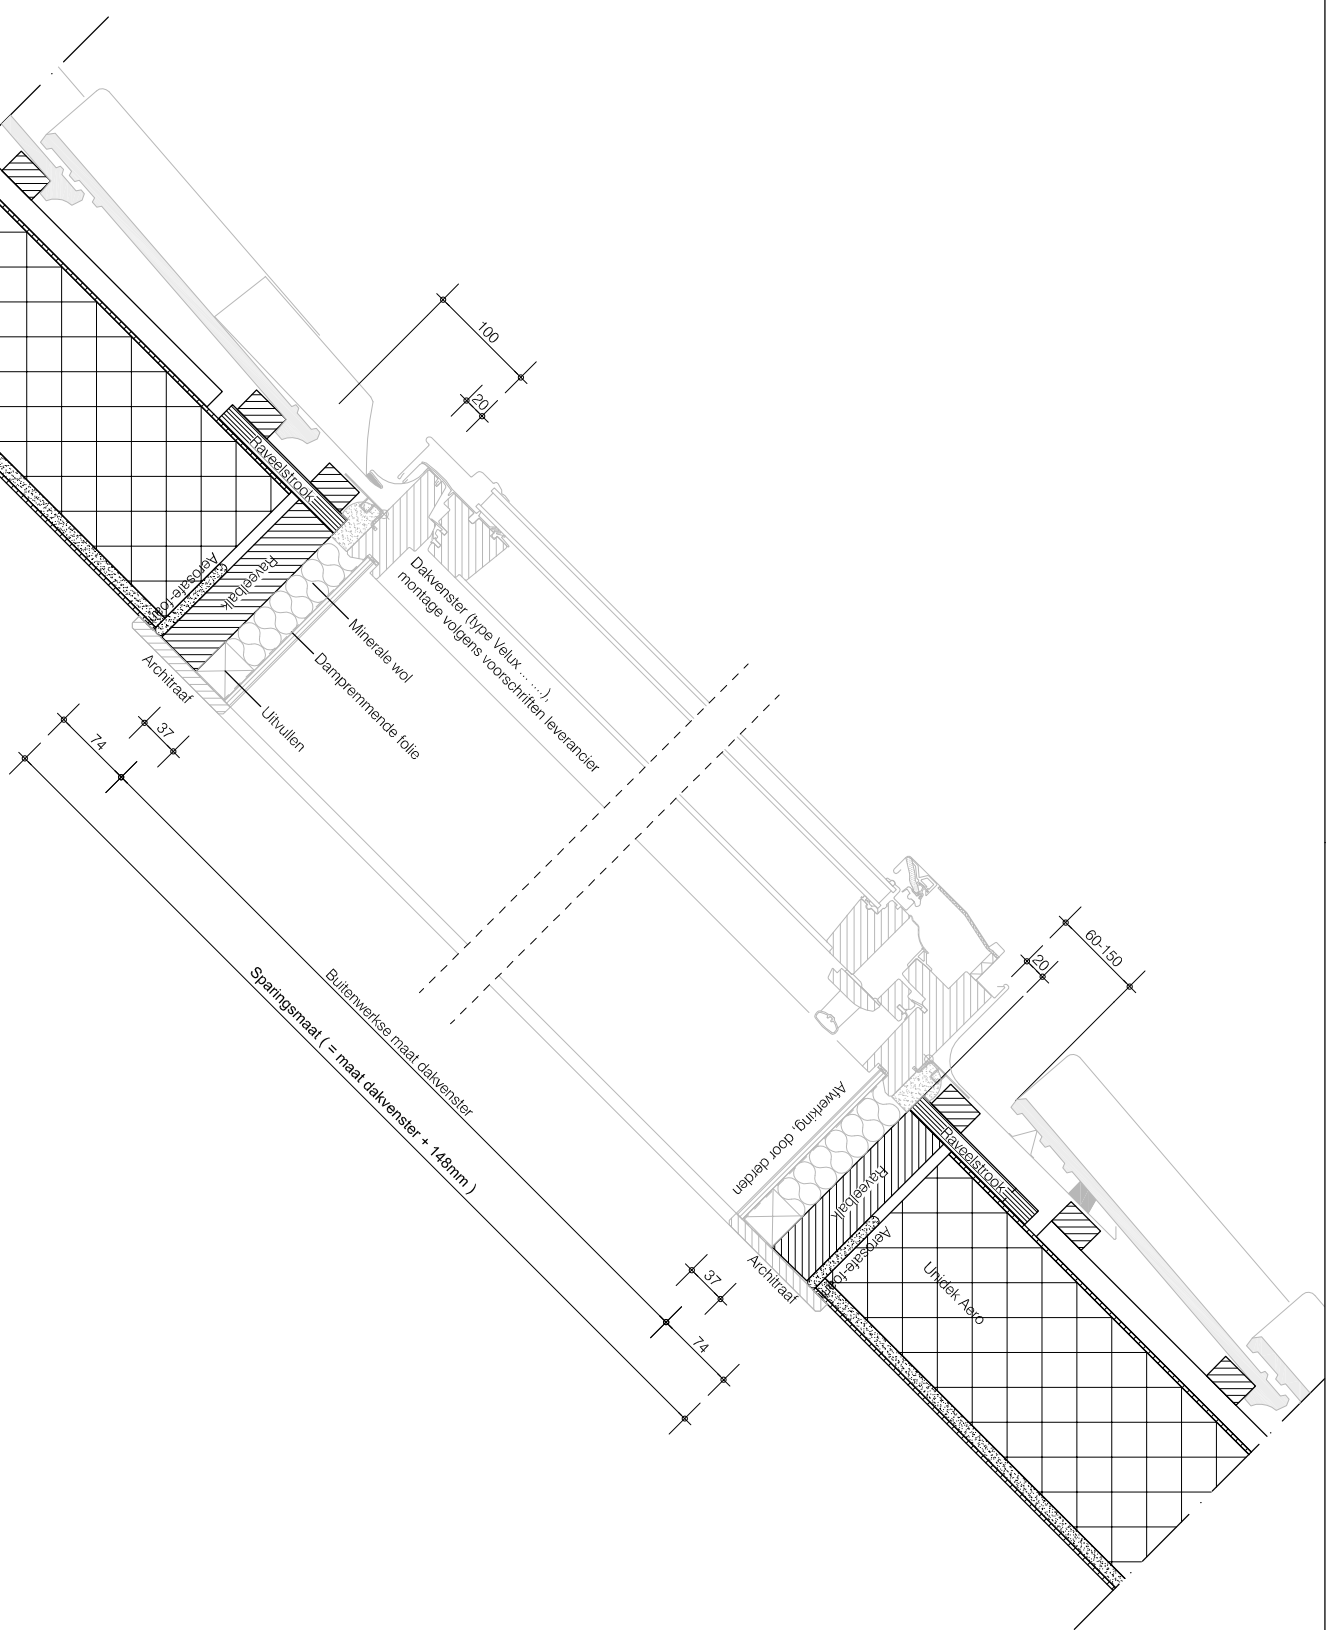

Principedetails Prefab

Langsdoorsnede dakvenster, Velux	HD03
Datum : 16-06-2015	Schaal : 1:5

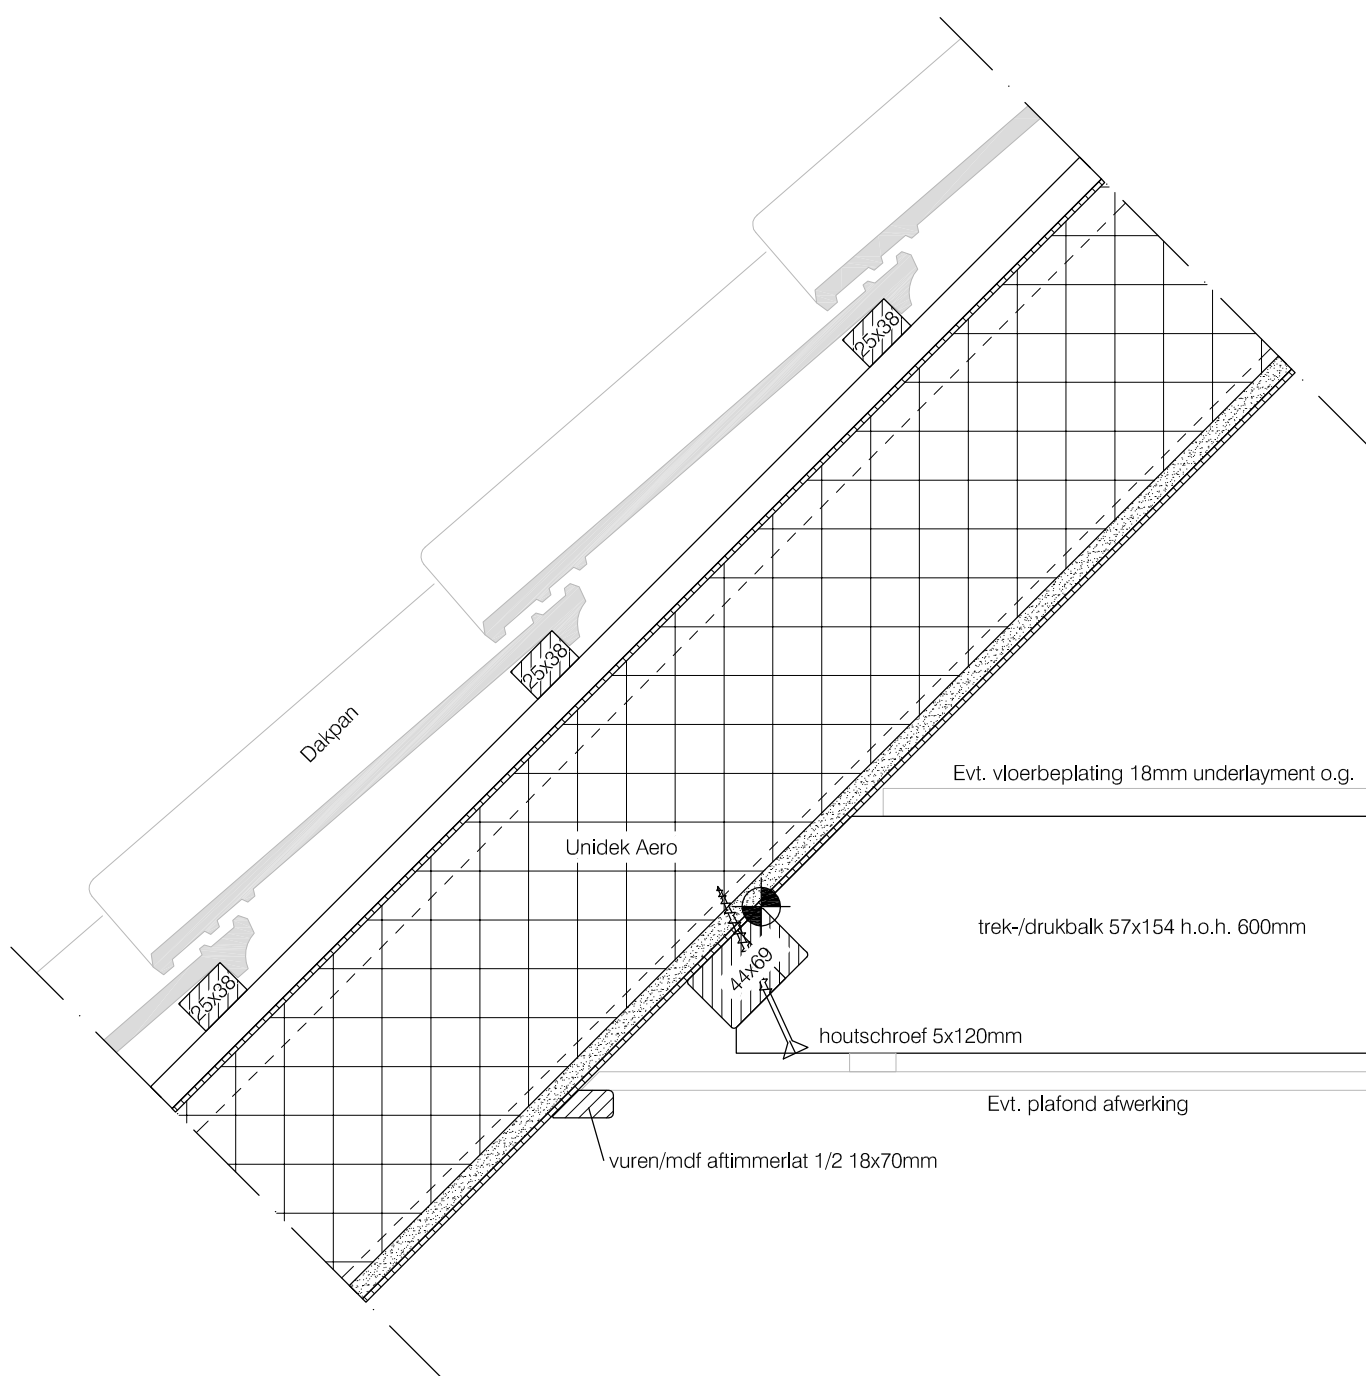

prefab

visssers

prefab daksystemen




Principedetails Prefab

Trek-/druk balk detail

HD04

Datum : 01-03-2013

Schaal : 1:5

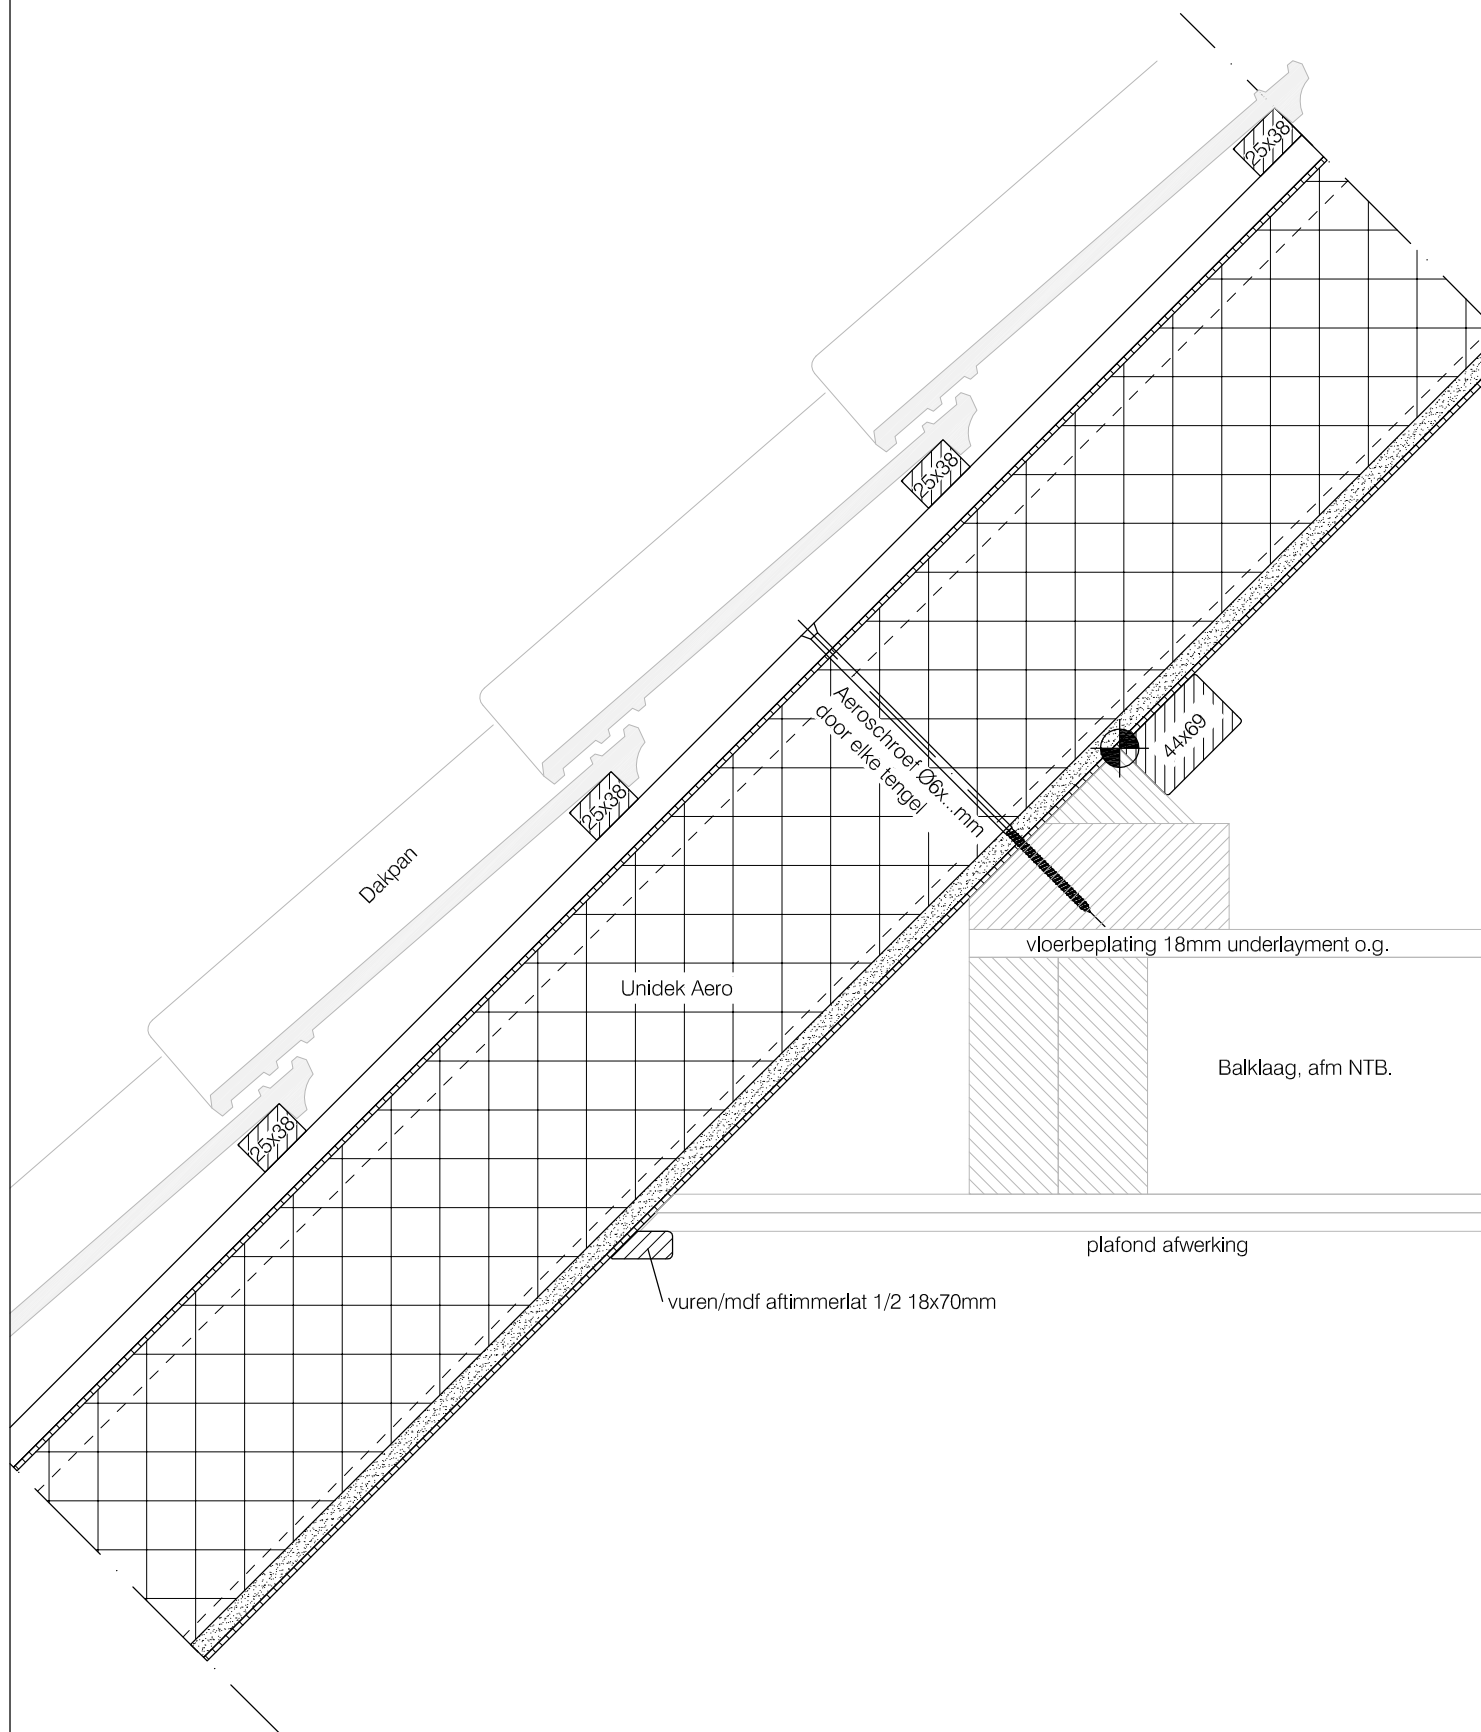

prefab

visssers

prefab daksystemen




Principedetails Prefab

Tussenvloer, balklaag

HD04b

Datum : 01-03-2013

Schaal : 1:5

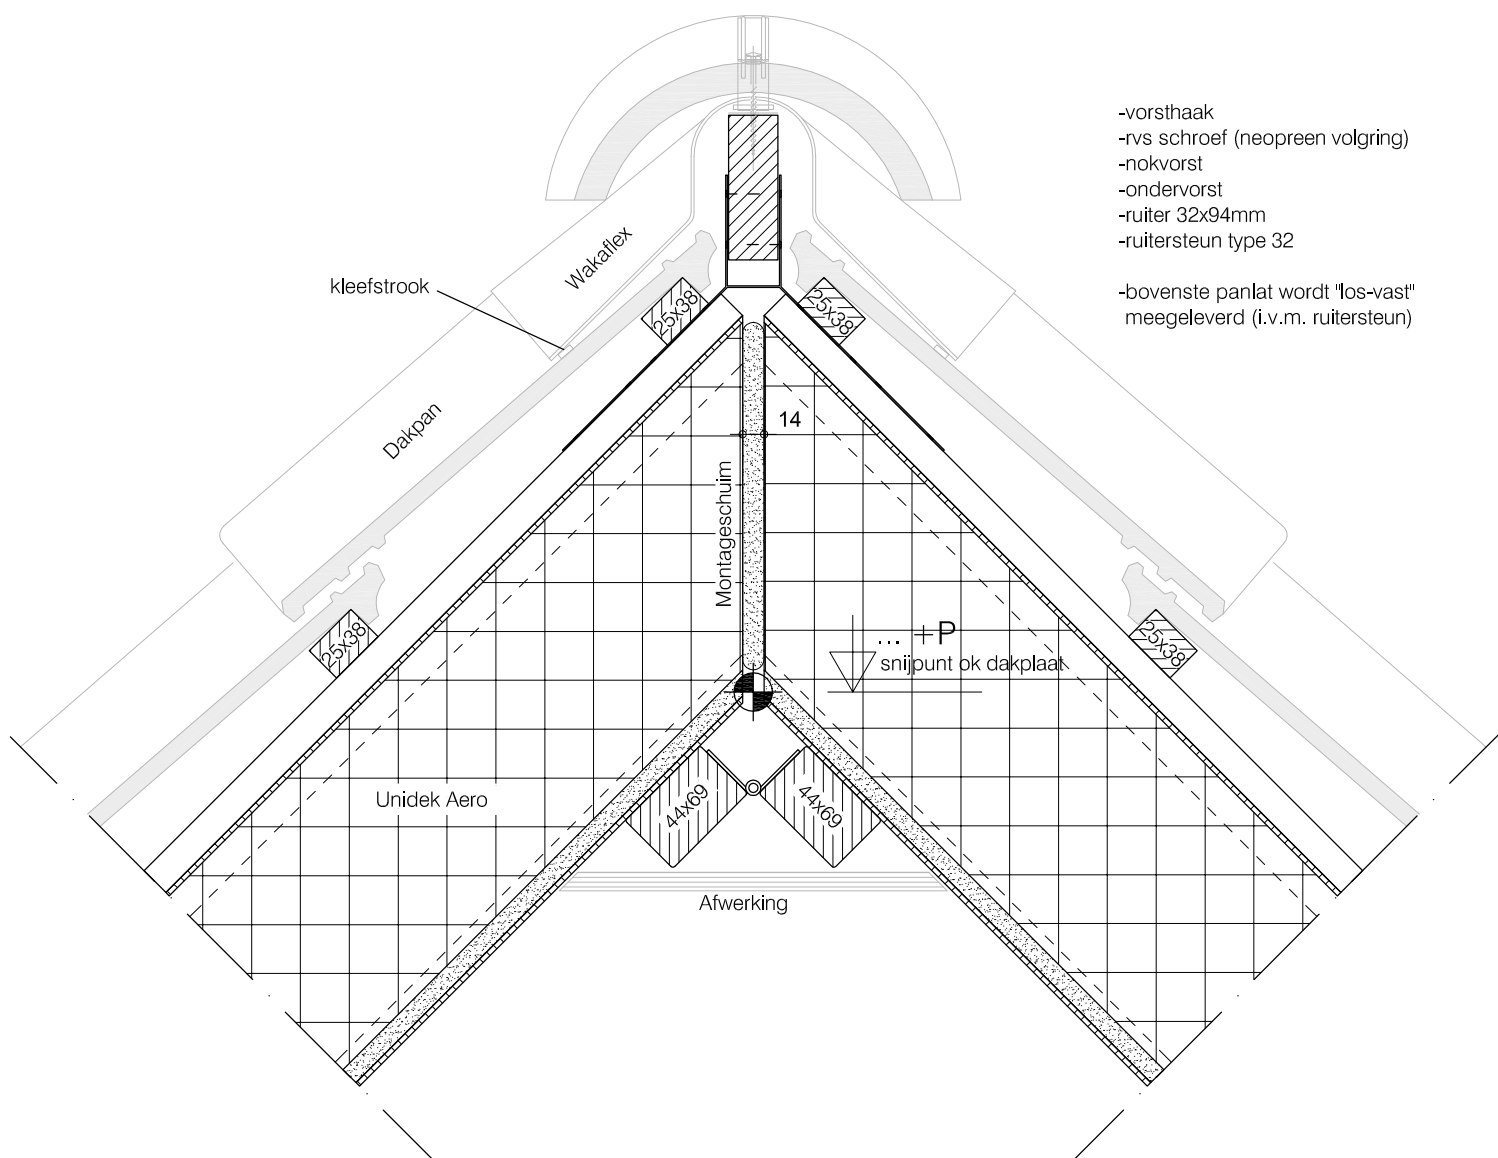

- vorsthaak
- rvs schroef (neopreen volgring)
- nokvorst
- ondervorst
- ruiter 32x94mm
- ruitersteun type 32

-bovenste panlat wordt "los-vast" meegeleverd (i.v.m. ruitersteun)

prefab

visser's

prefab daksystemen



Principedetails Prefab

Scharnier detail

HD05

Datum : 01-03-2013

Schaal : 1:5

kleefstrook

Wakaflex

Dakpan

20

20

Minerale wol

... +P
snijpunt ok dakplaat

Aeroschroef Ø6x...mm
door elke tengel

Aeroschroef Ø6x...mm
door elke tengel

Unidek Aero

muurplaat
57x119

muurplaat
57x119

minerale wol in
dampremmende folie

Verankering Keilbout
MEA M-ZA-S 12/75

Steenwolbarriere

aftimmerlat

- vorsthaak
- rvs schroef (neopreen volgring)
- nokvorst
- ondervorst
- ruiter 32x69mm
- ruitersteun type 32 (1-zijde vastzetten, om en om)

- bovenste panlat wordt "los-vast" meegeleverd (i.v.m. ruiterbeugel)
- strook underlayment 18x200x400mm bevestigd tussen tengels tbv ruitersteun

prefab

visssers

prefab daksystemen




Principedetails Prefab

Woningscheidende nokdetail

HD05a

Datum : 01-03-2013

Schaal : 1:5

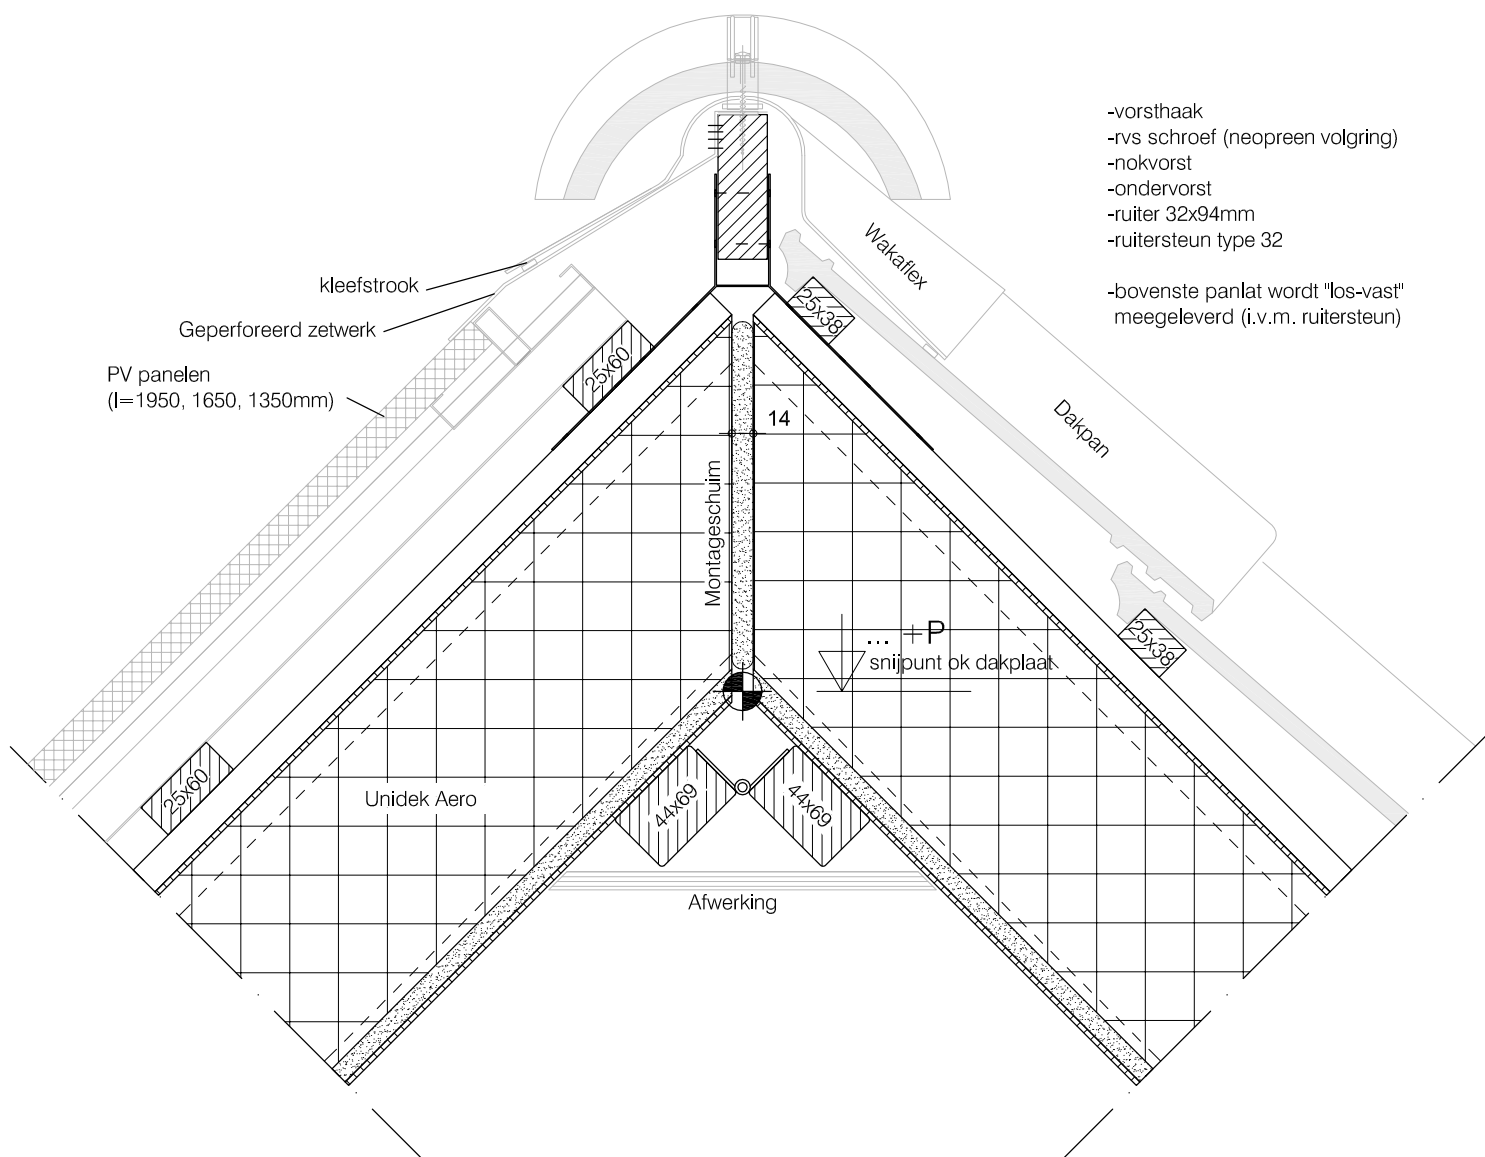

prefab

visssers

prefab daksystemen




Principedetails Prefab

Nokdetail, PV panelen en pannen

HD05e

Datum : 01-03-2015

Schaal : 1:5

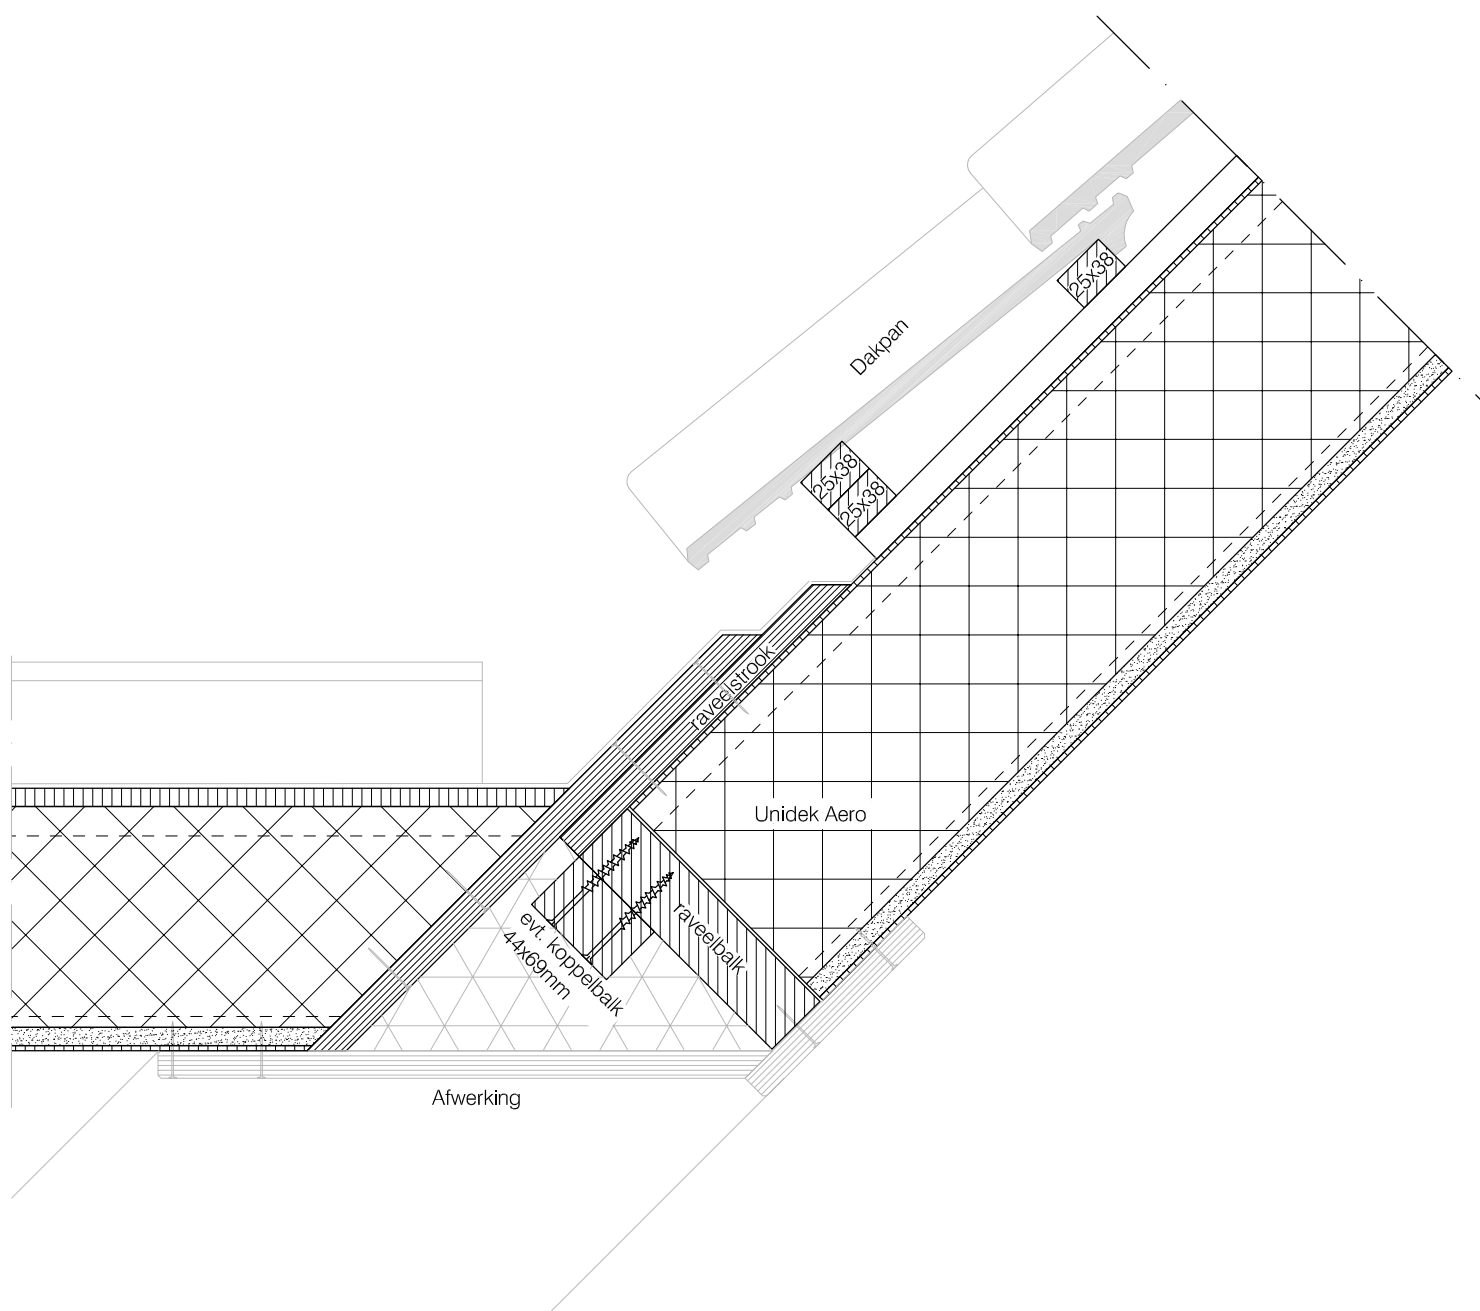

Principedetails Prefab

prefab

visssers


prefab daksystemen

Aansluiting dakkapel

HD08

Datum : 01-03-2013

Schaal : 1:5

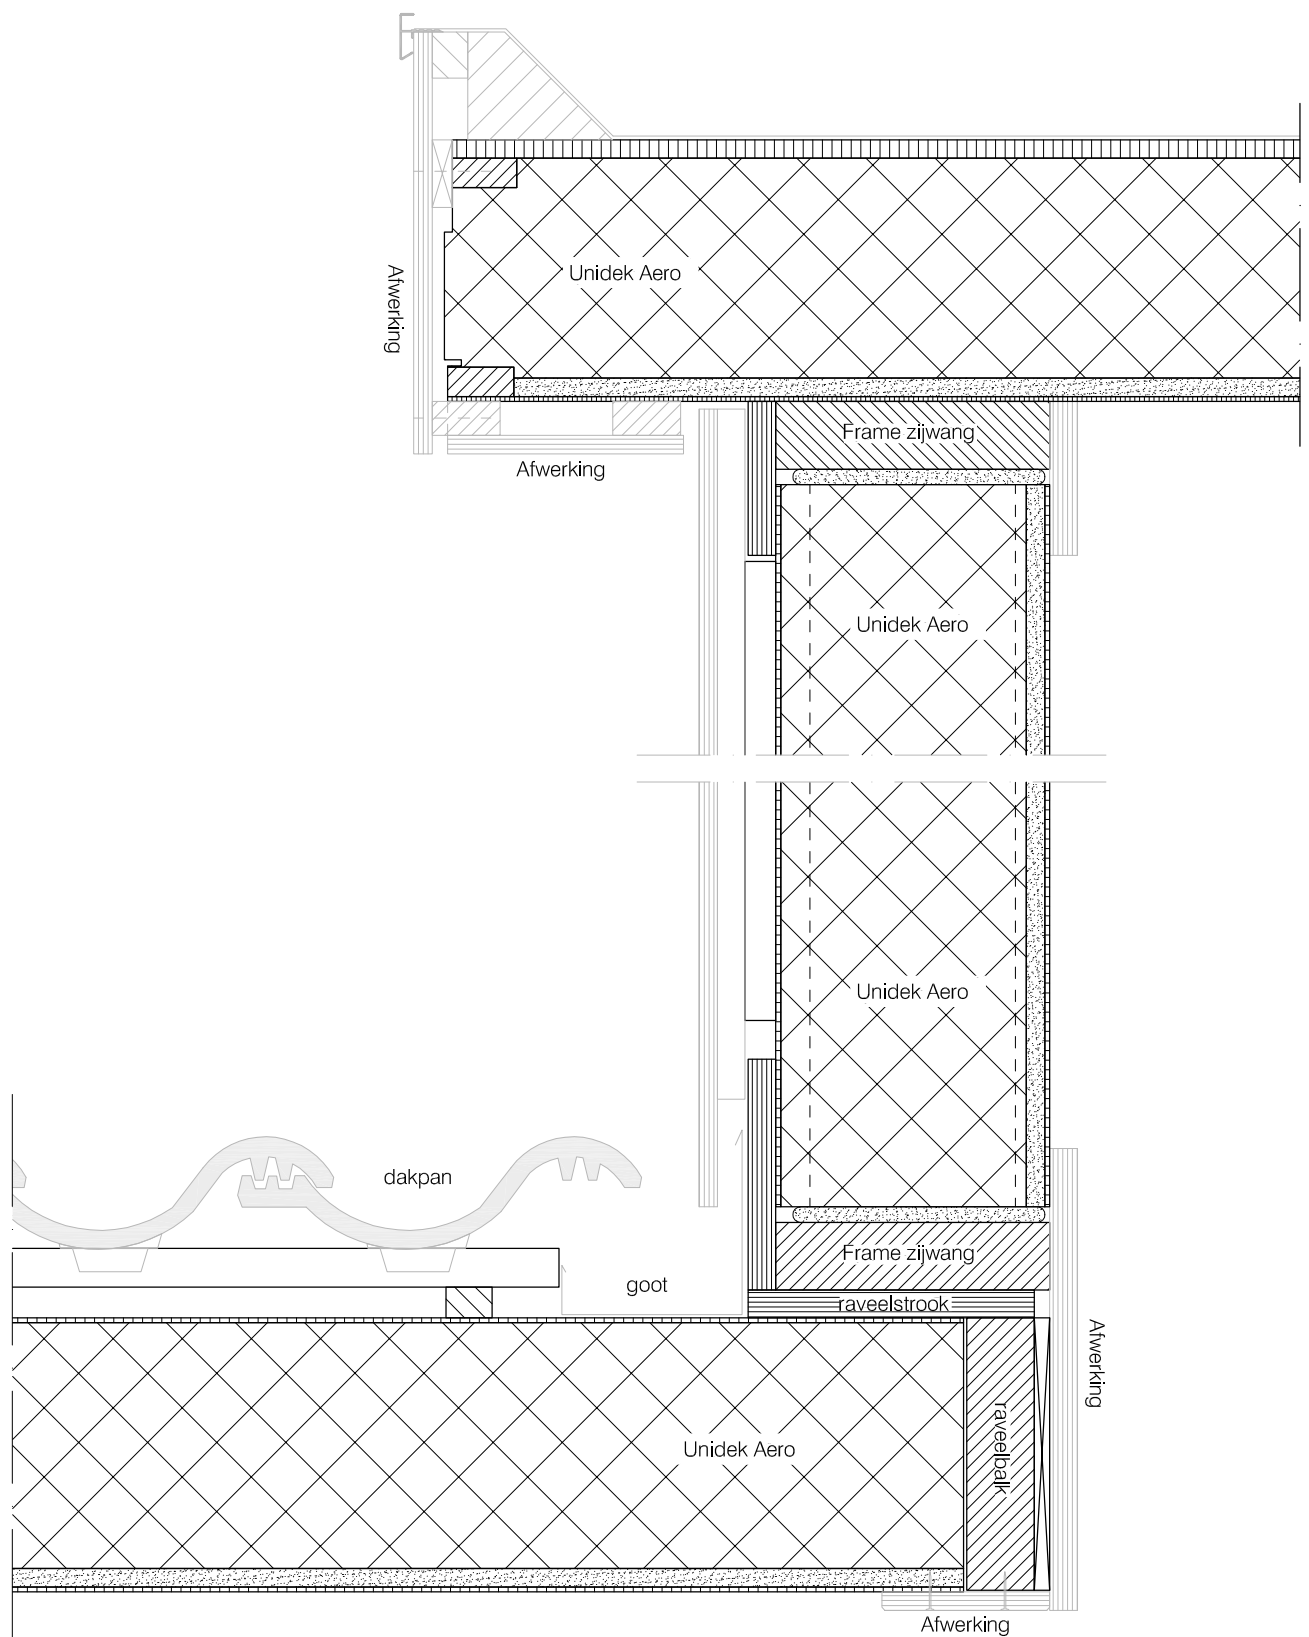

prefab

visssers

prefab daksystemen




Principedetails Prefab

Zijwang dakkapel detail

HD09

Datum : 01-03-2013

Schaal : 1:5

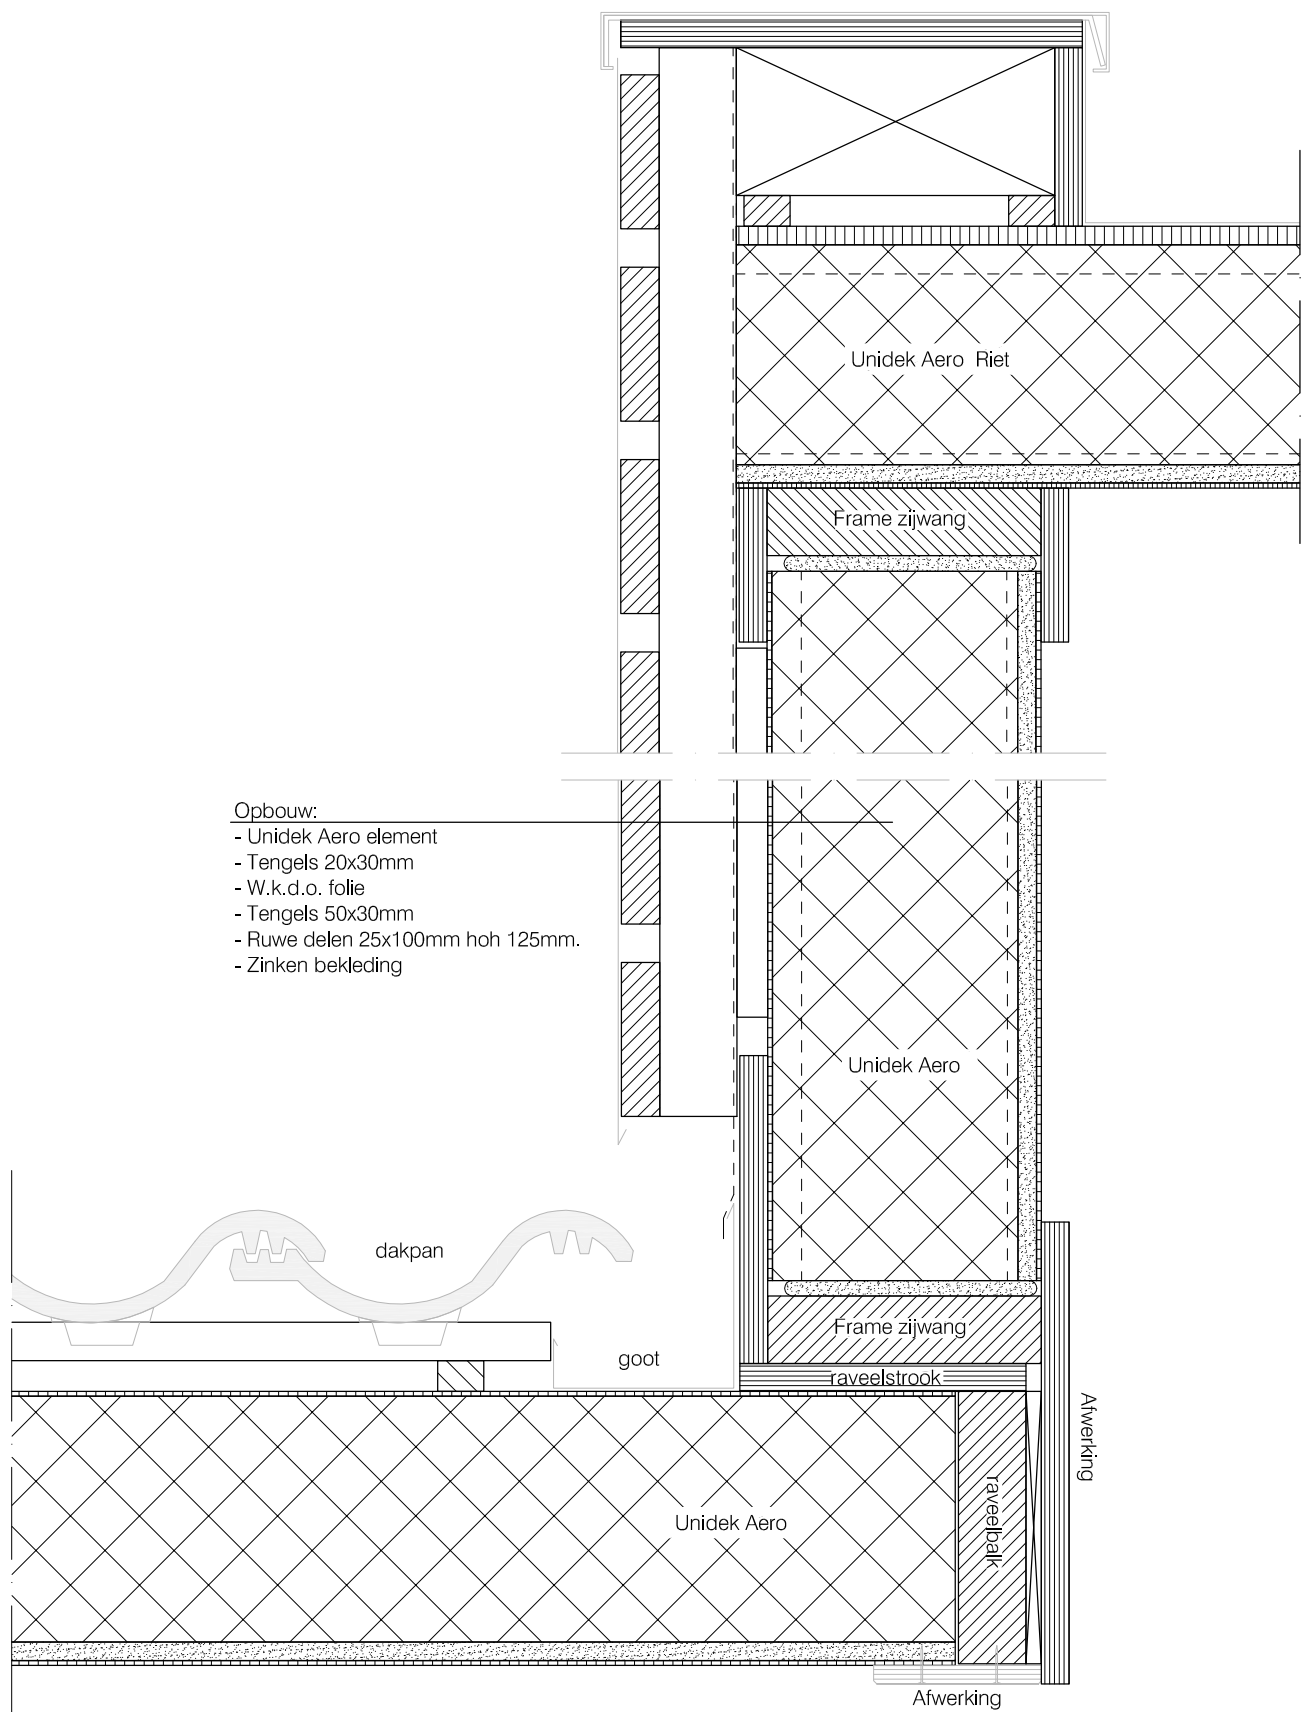

Principedetails Prefab

prefab

visssers


prefab daksystemen

Zijwang dakkapel detail, zinken afwerking

HD09b

Datum : 01-03-2013

Schaal : 1:5

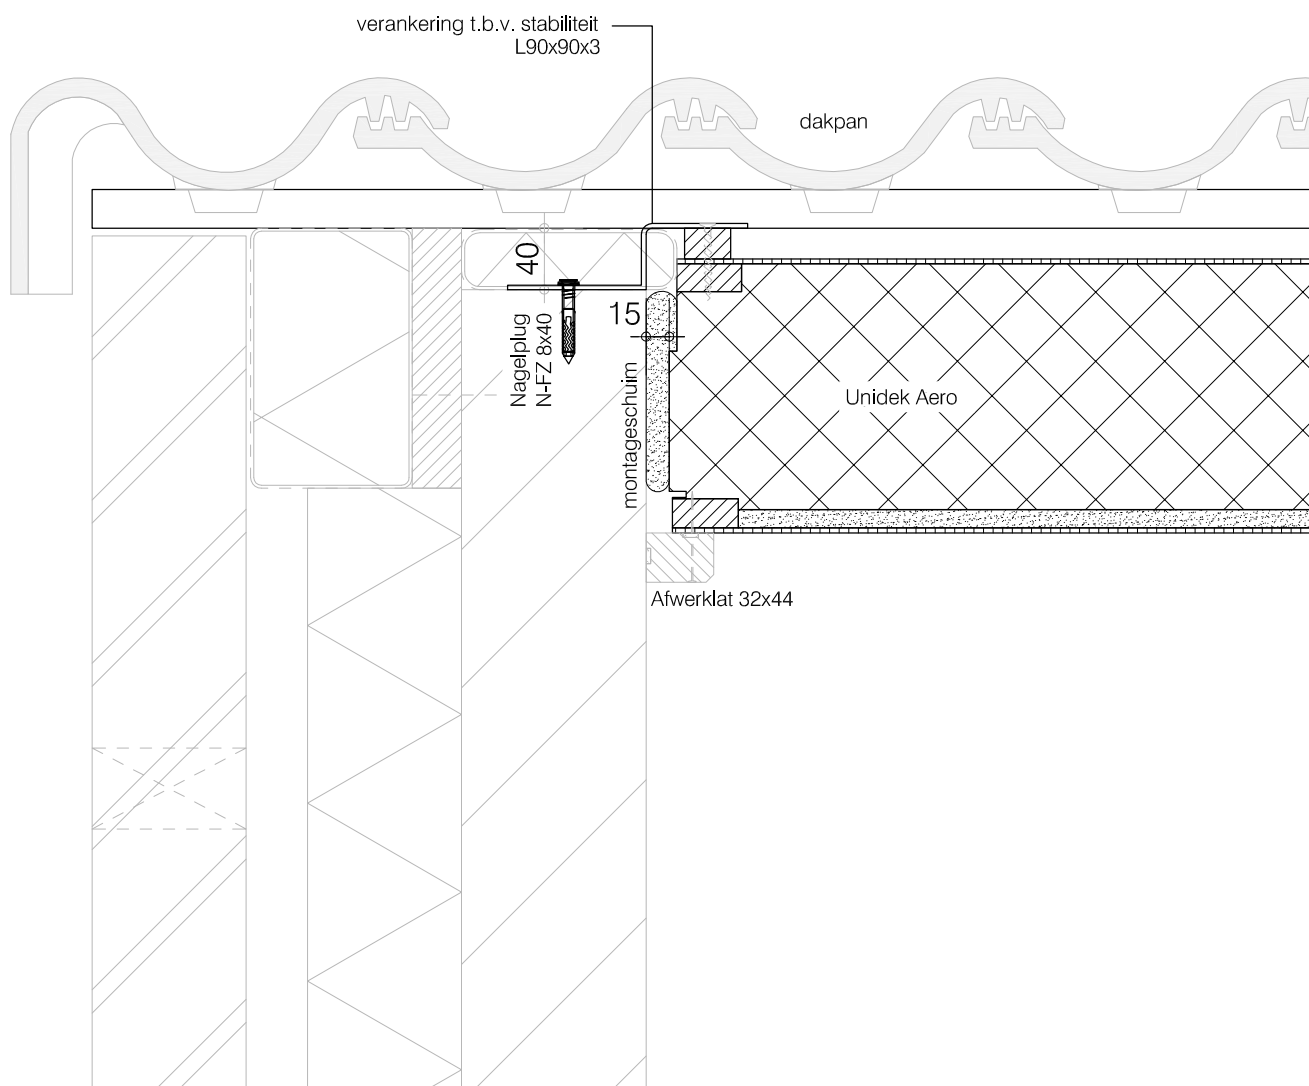

prefab

visssers

prefab daksystemen



Principedetails Prefab


Eindgeveldetail, geen overstek

HD11

Datum : 01-03-2013

Schaal : 1:5

X = - 510 - geen oplegregel
 X = 511 - 650 - oplegregel
 X = 651 - 1200 - zie det HD10

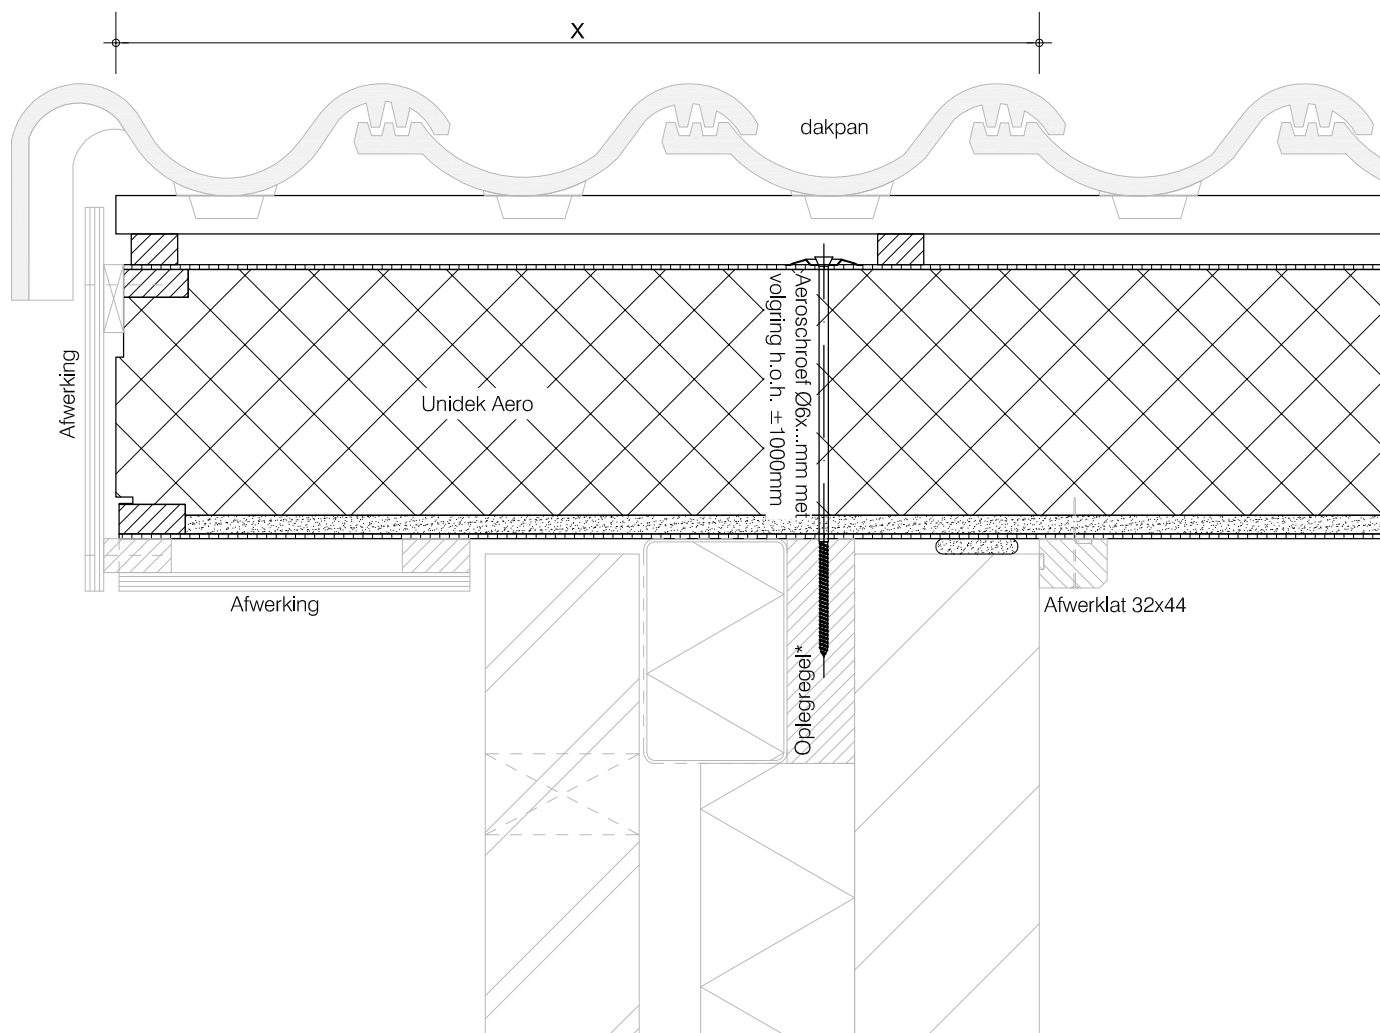

prefab

visssers

prefab daksystemen




Principedetails Prefab

Eindgeveldetail, overstek

HD12

Datum : 01-03-2013

Schaal : 1:5

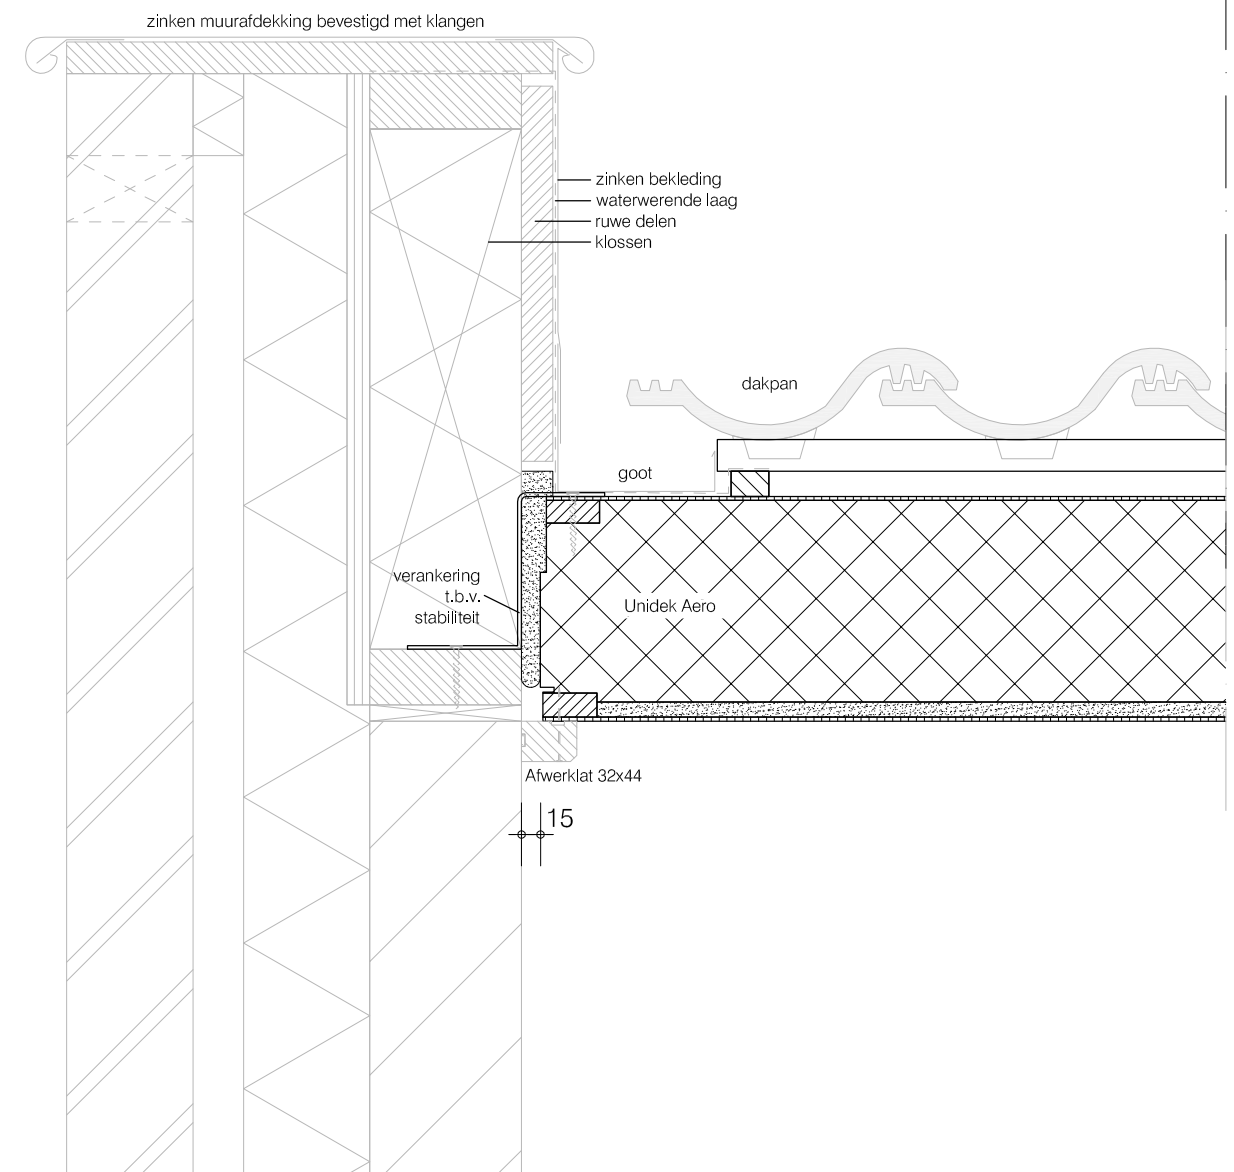

prefab

visssers

prefab daksystemen




Principedetails Prefab

Eindgeveldetail opgaande topgevel

HD13e

Datum : 01-03-2013

Schaal : 1:5

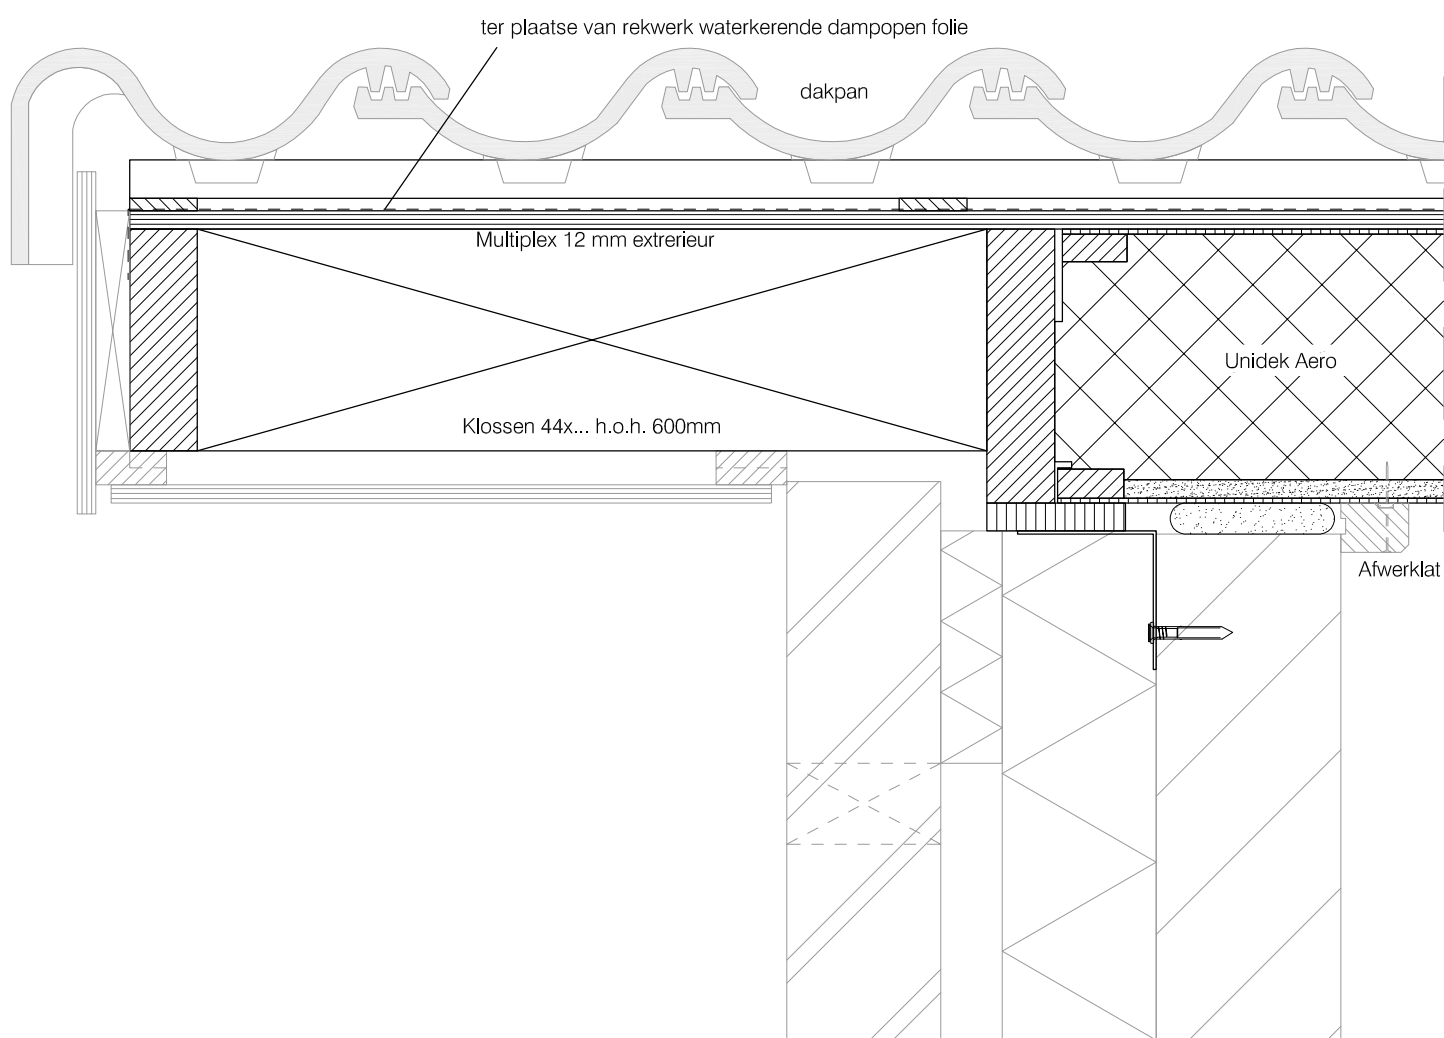

prefab

visssers

prefab daksystemen




Principedetails Prefab

Eindgeveldetail rekwerk

HD13n

Datum : 01-03-2015

Schaal : 1:5

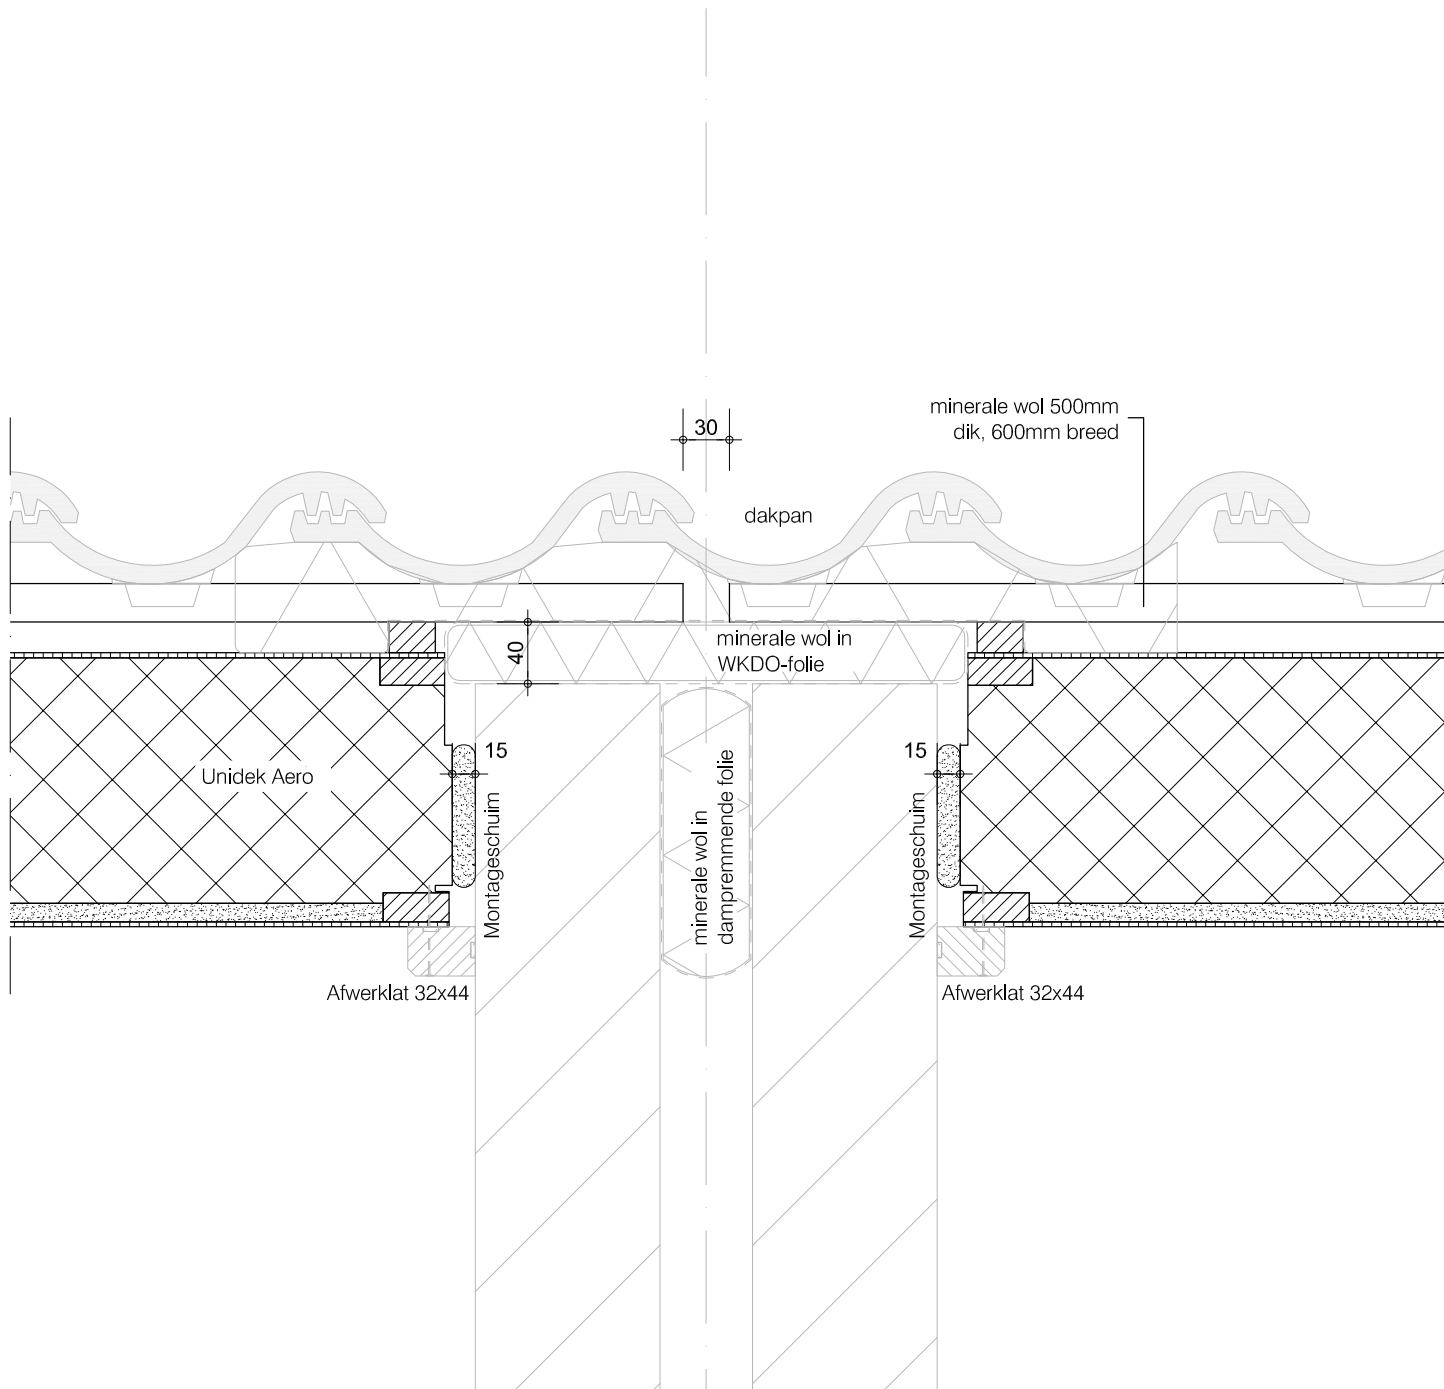

prefab

visssers

prefab daksystemen




Principedetails Prefab

Woningscheidende wanddetail

HD14

Datum : 01-03-2013

Schaal : 1:5

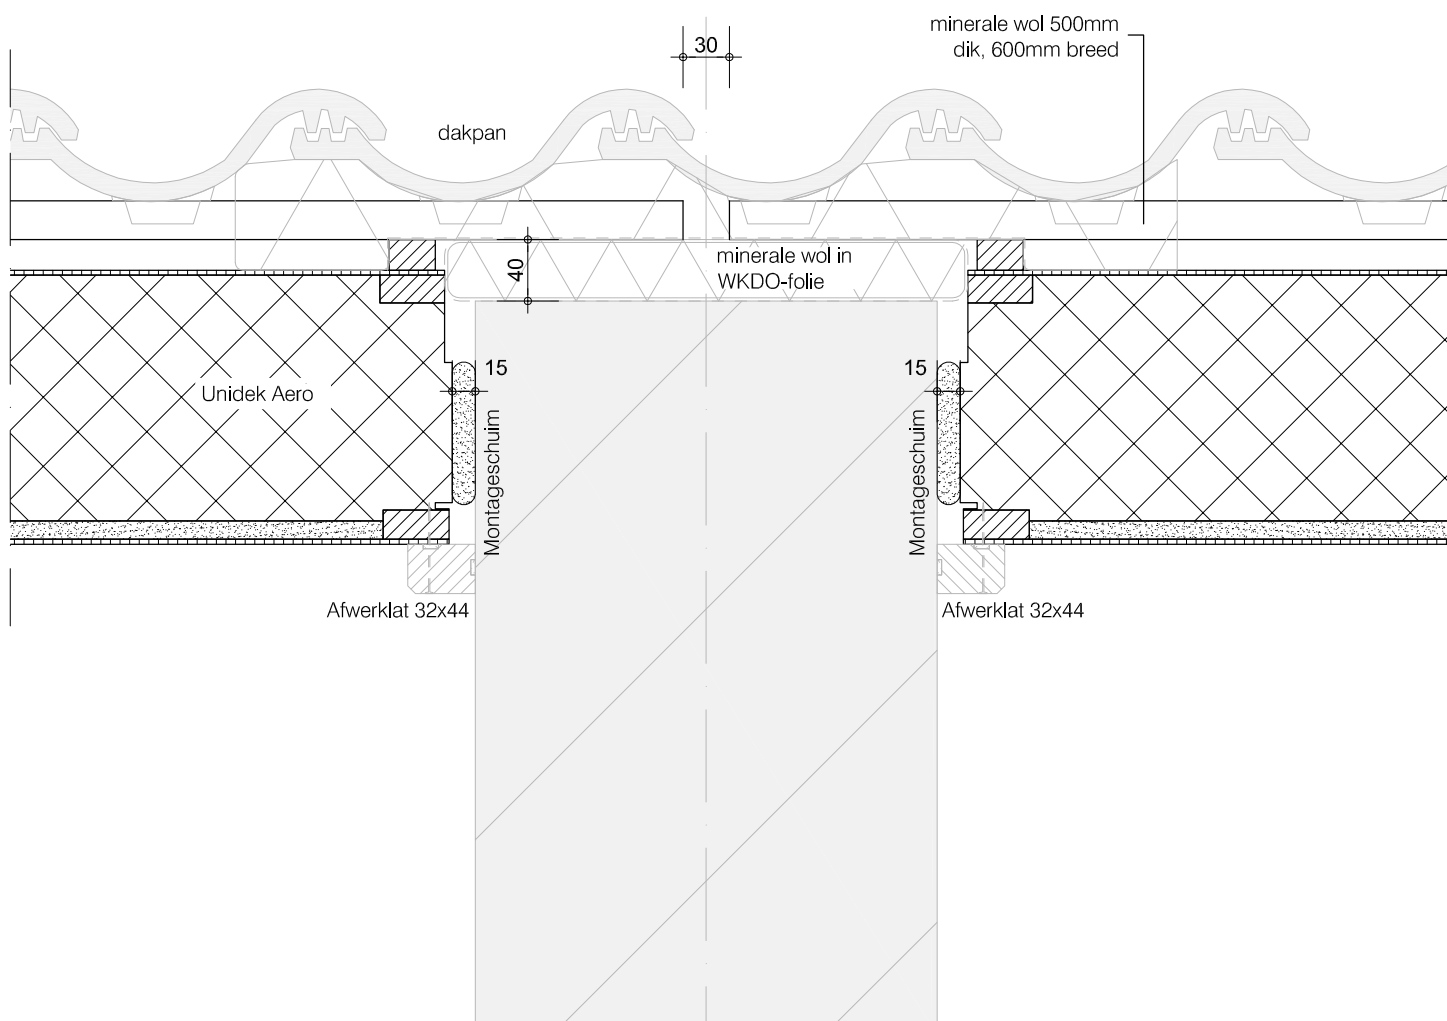

prefab

visssers

prefab daksystemen




Principedetails Prefab

Woningscheidende wanddetail

HD14a

Datum : 01-03-2013

Schaal : 1:5

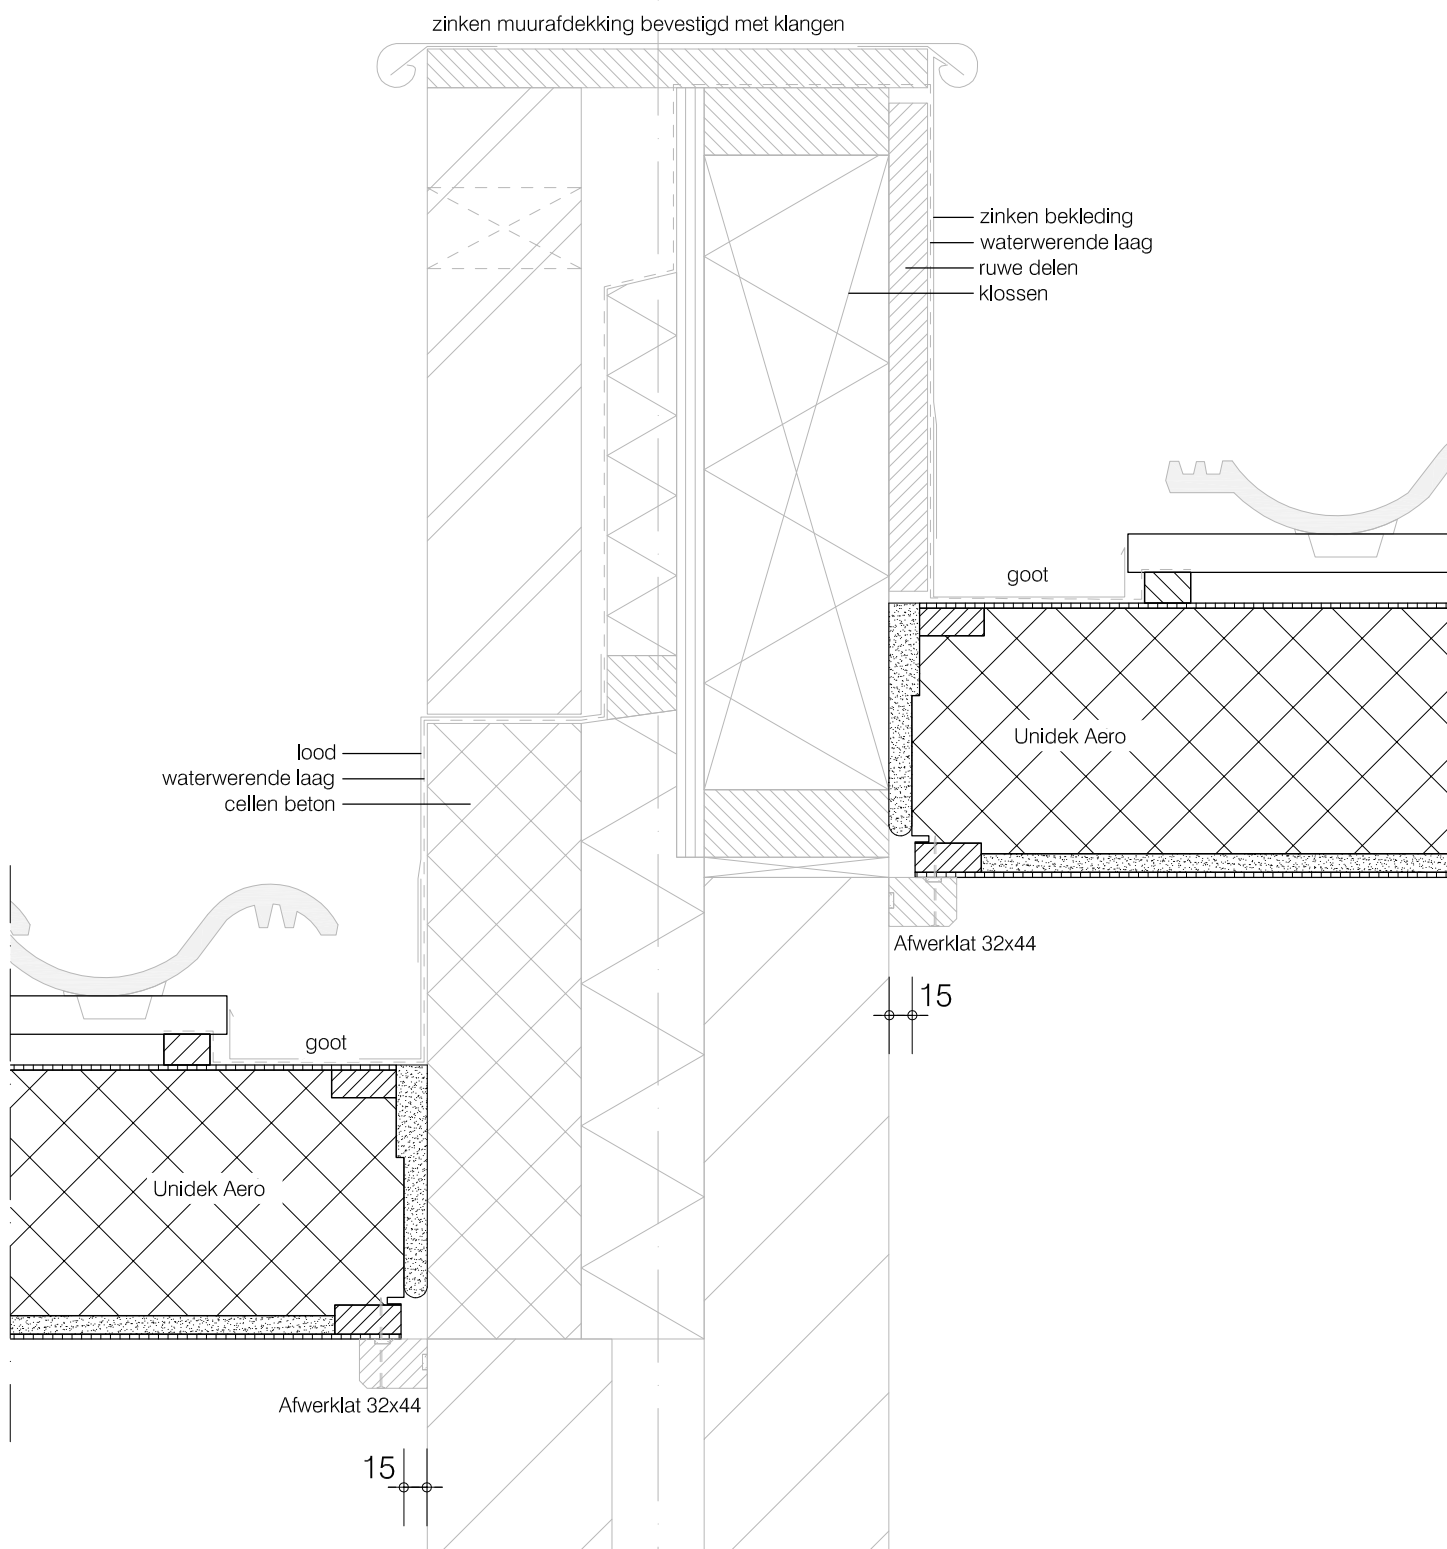

Principedetails Prefab

prefab

visssers


prefab daksystemen

Woningscheidende wanddetail

HD14b

Datum : 01-03-2013

Schaal : 1:5

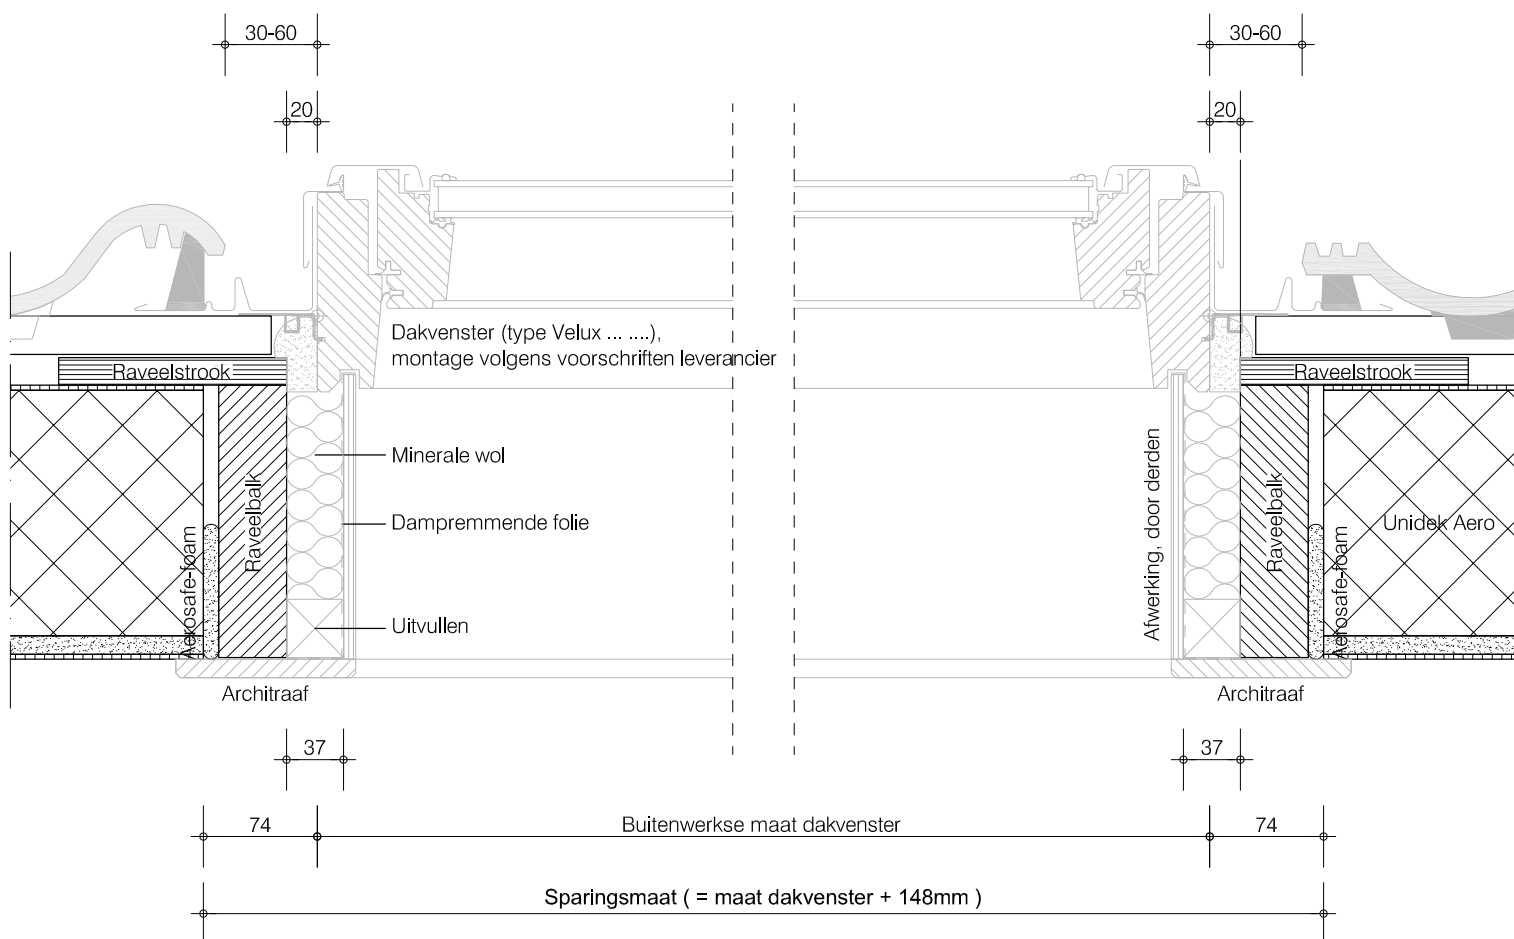

prefab

visssers

prefab daksystemen




Principedetails Prefab

Dwarsdoorsnede dakraamdetail

HD15

Datum : 16-06-2015

Schaal : 1:5

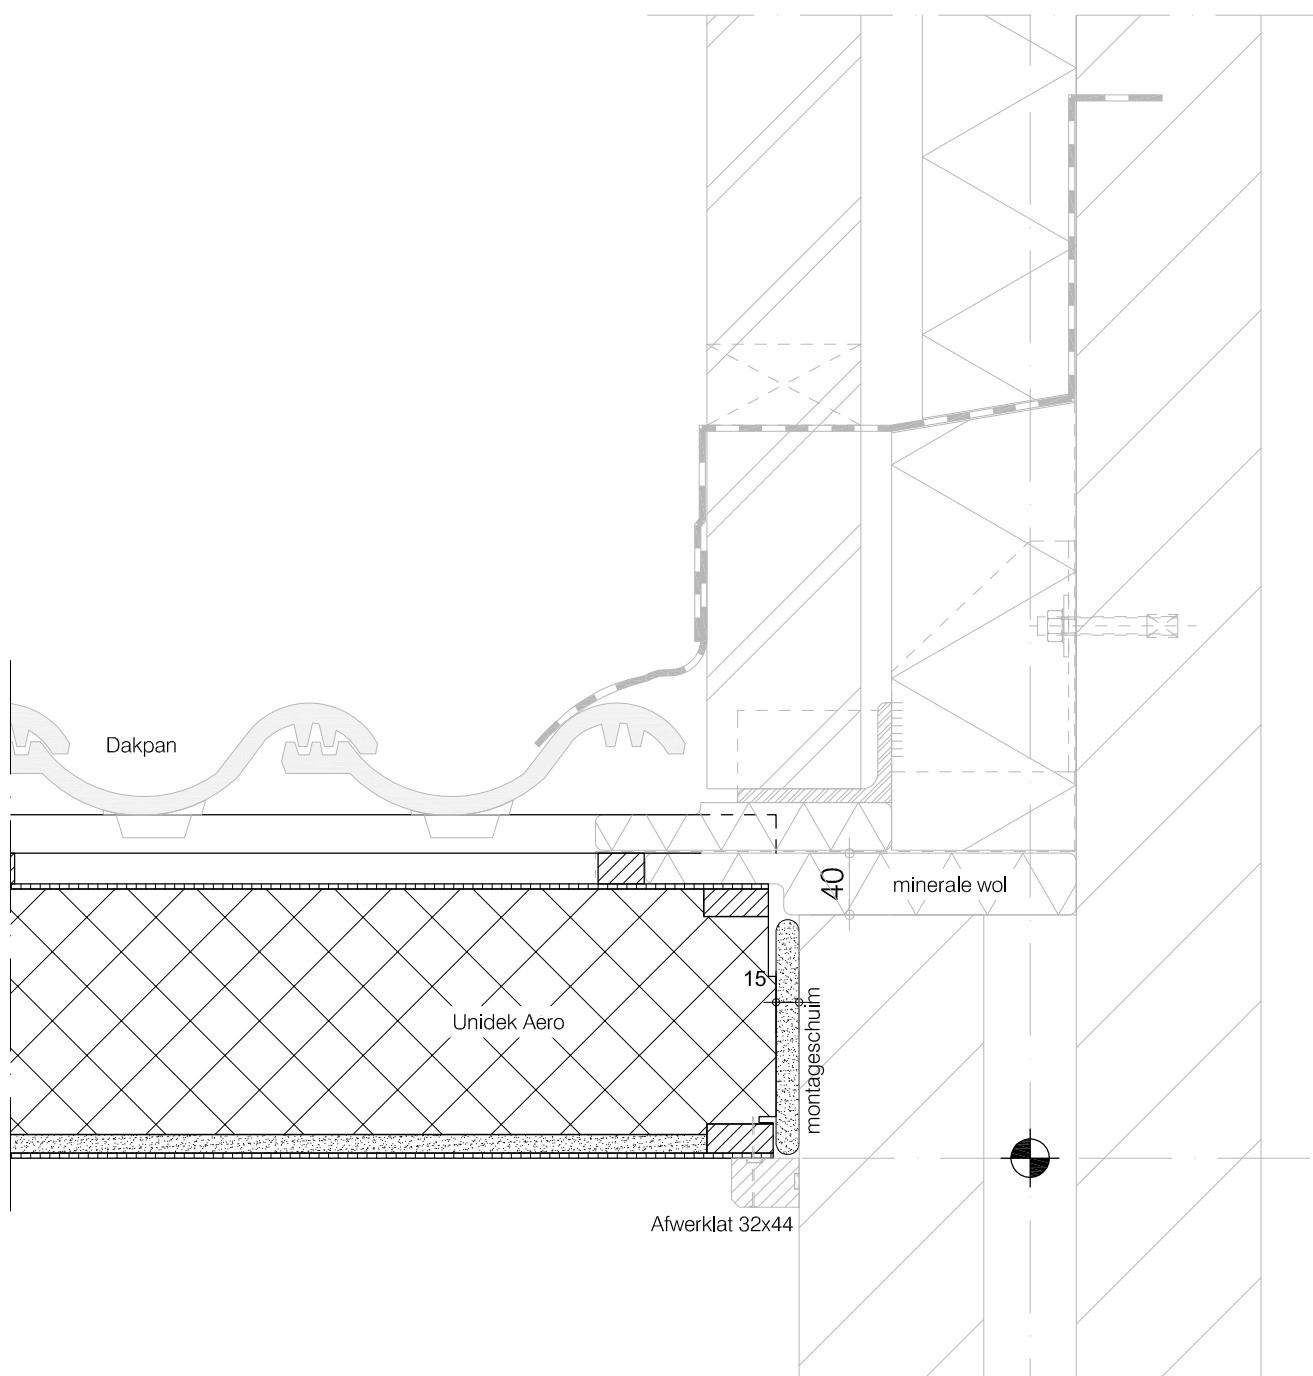

prefab

visssers

prefab daksystemen




Principedetails Prefab

Woningsch. wand, opg. metselwerk

HD16

Datum : 01-03-2013

Schaal : 1:5

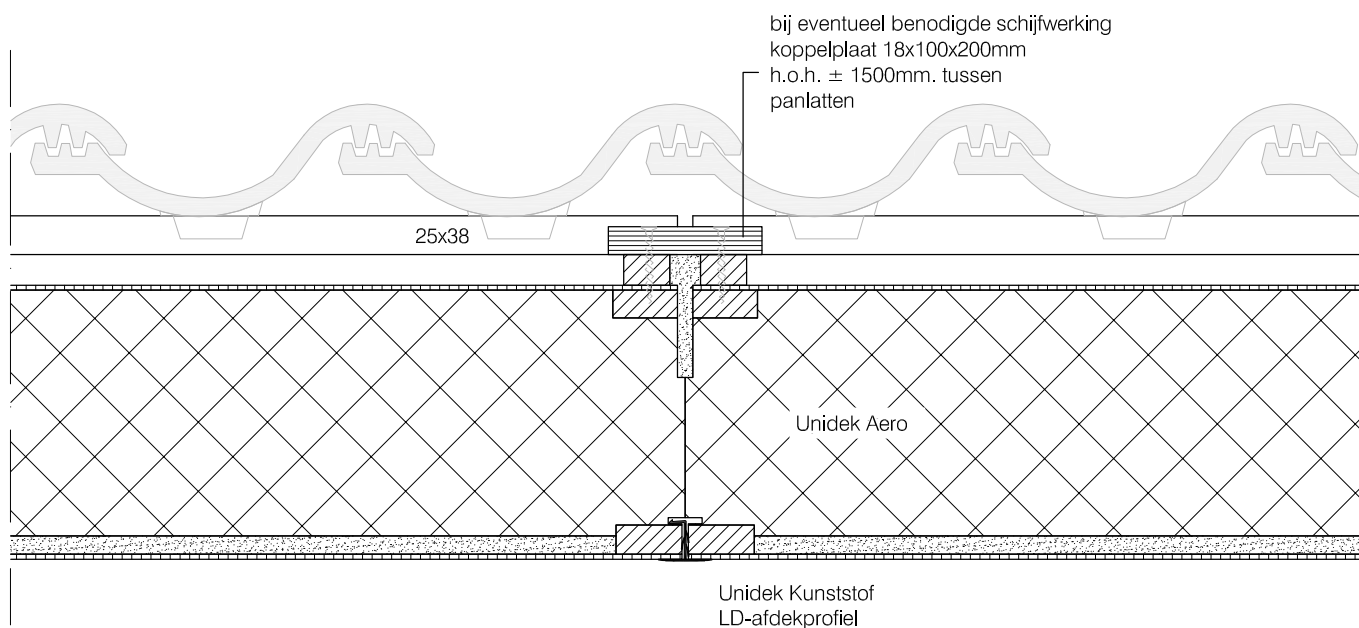

prefab

visssers

prefab daksystemen




Principedetails Prefab

Langsnaad gekoppelde elementen

HD17

Datum : 01-03-2013

Schaal : 1:5

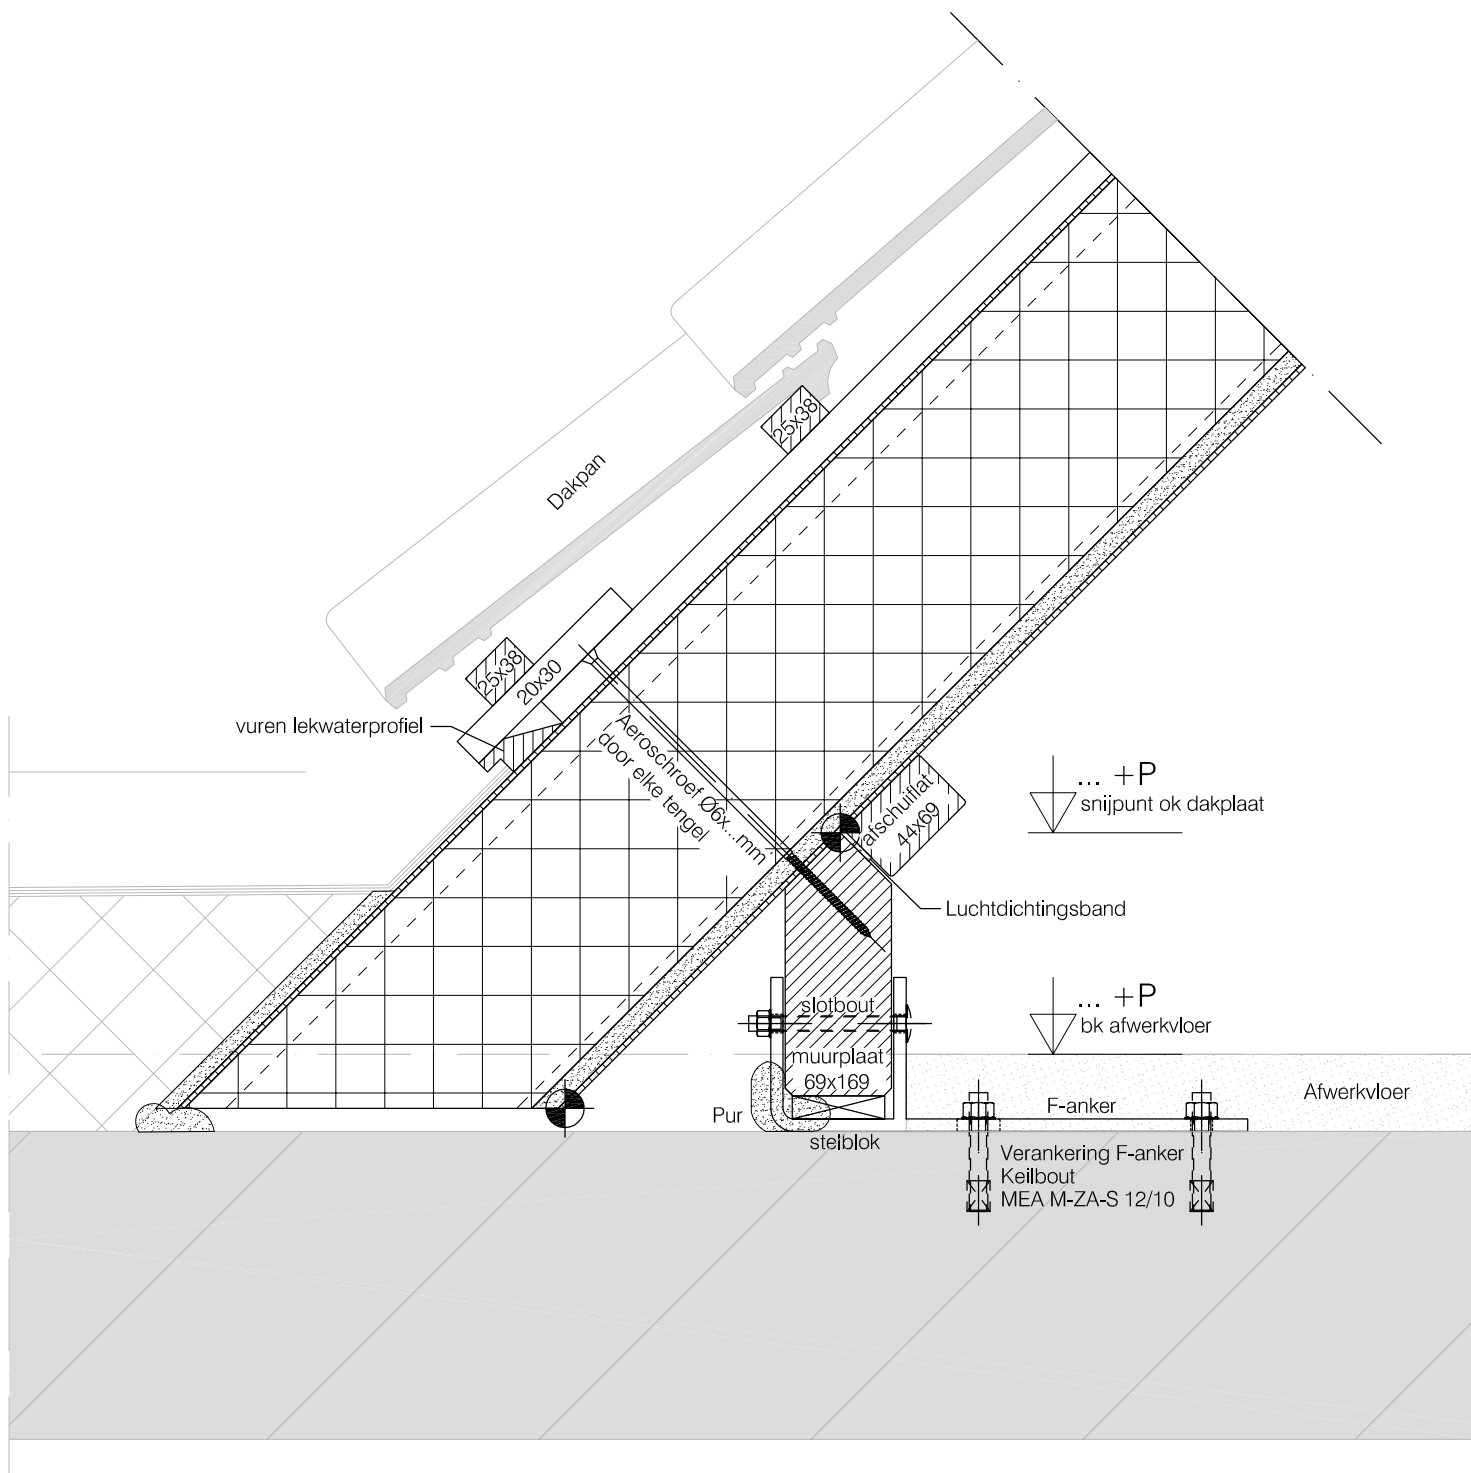

prefab

visssers

prefab daksystemen




Principedetails Prefab

Aansluiting platdak

HD18

Datum : 01-03-2013

Schaal : 1:5

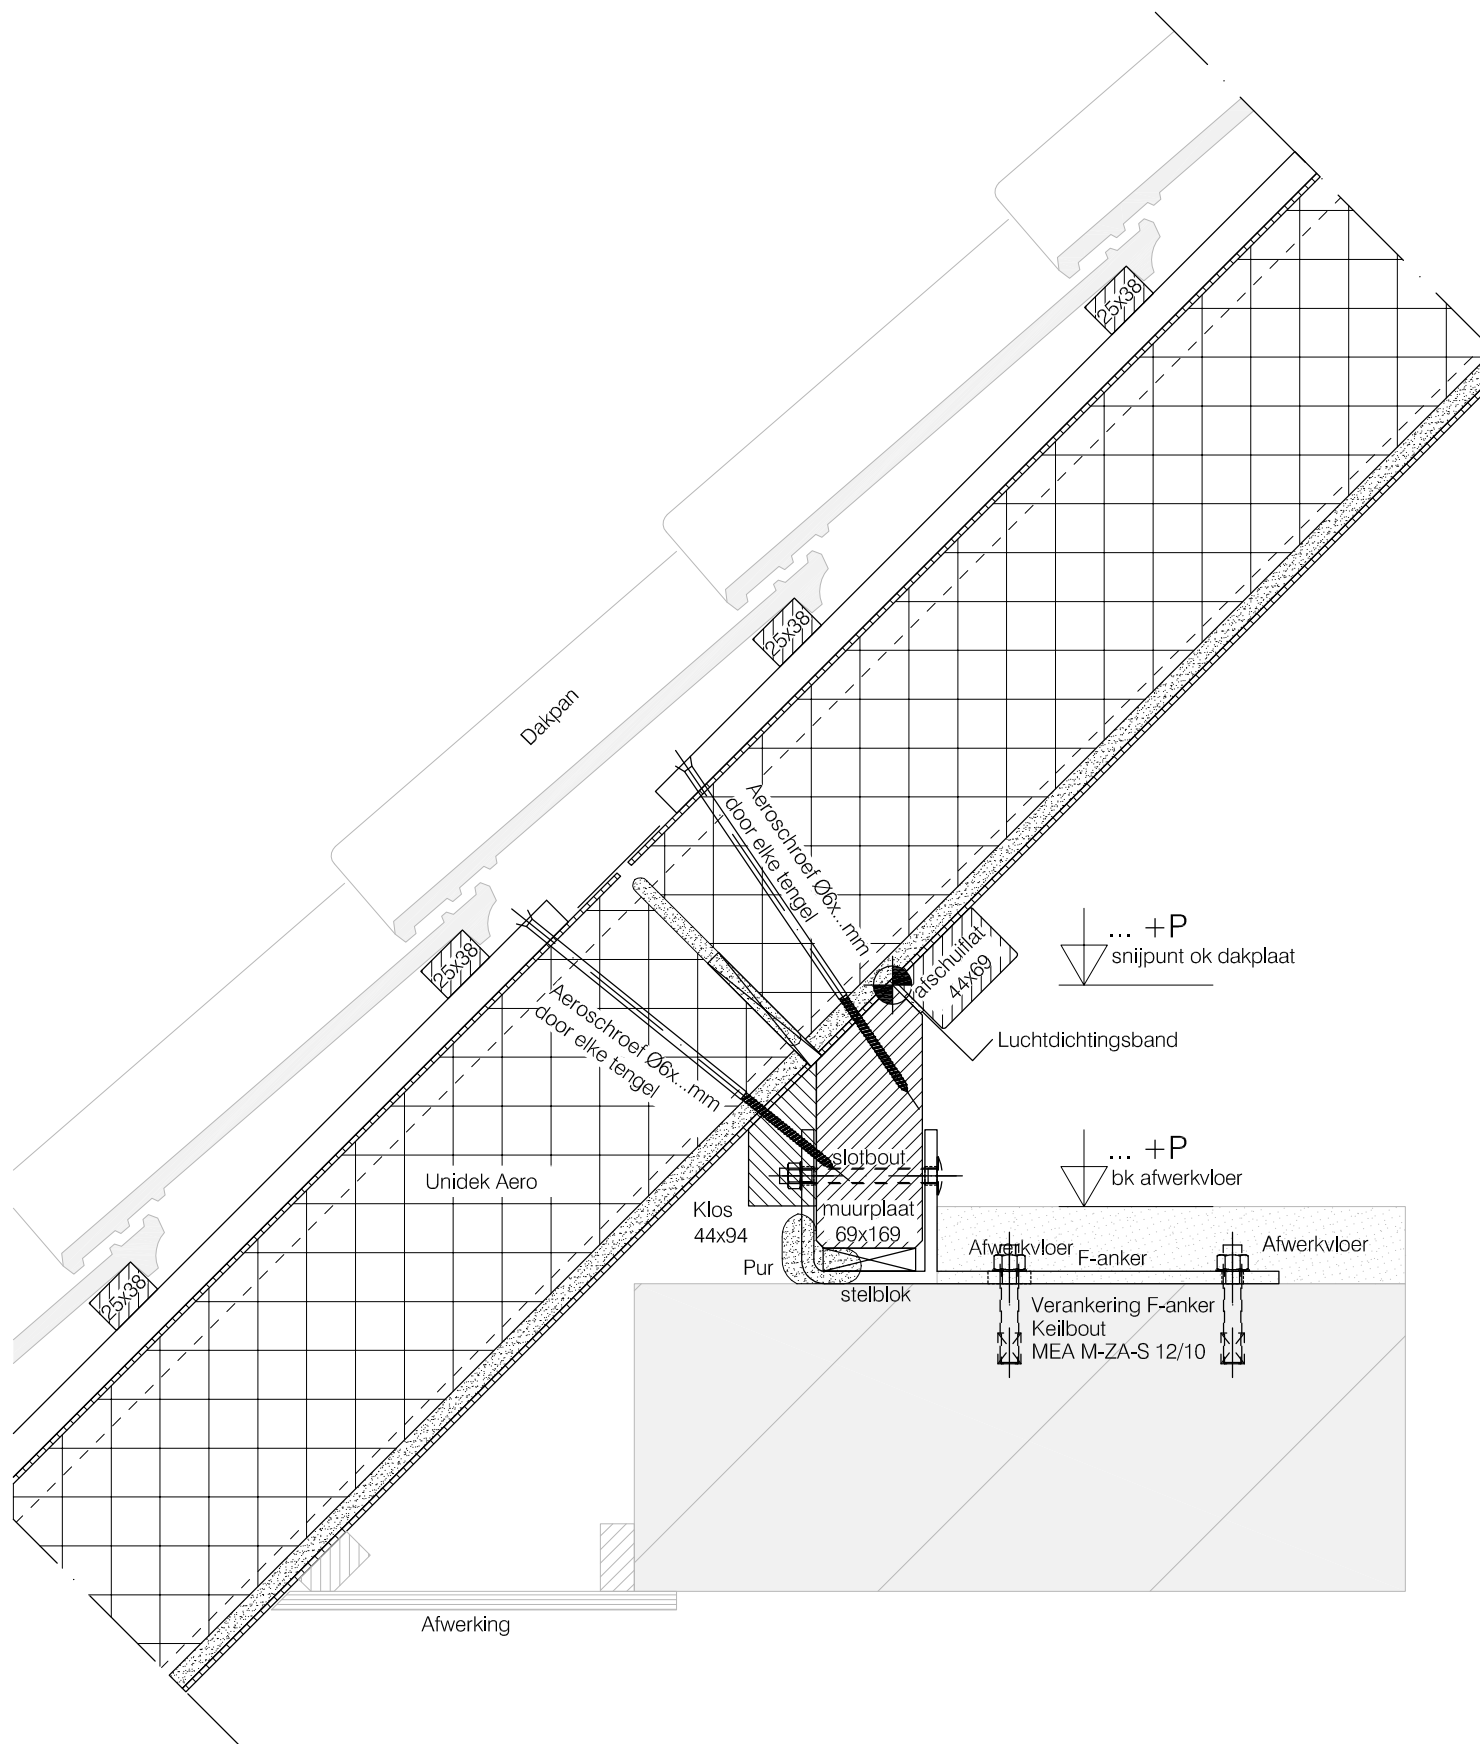

prefab

visssers

prefab daksystemen




Principedetails Prefab

Tussenvloer met F-anker

HD19d

Datum : 01-03-2013

Schaal : 1:5

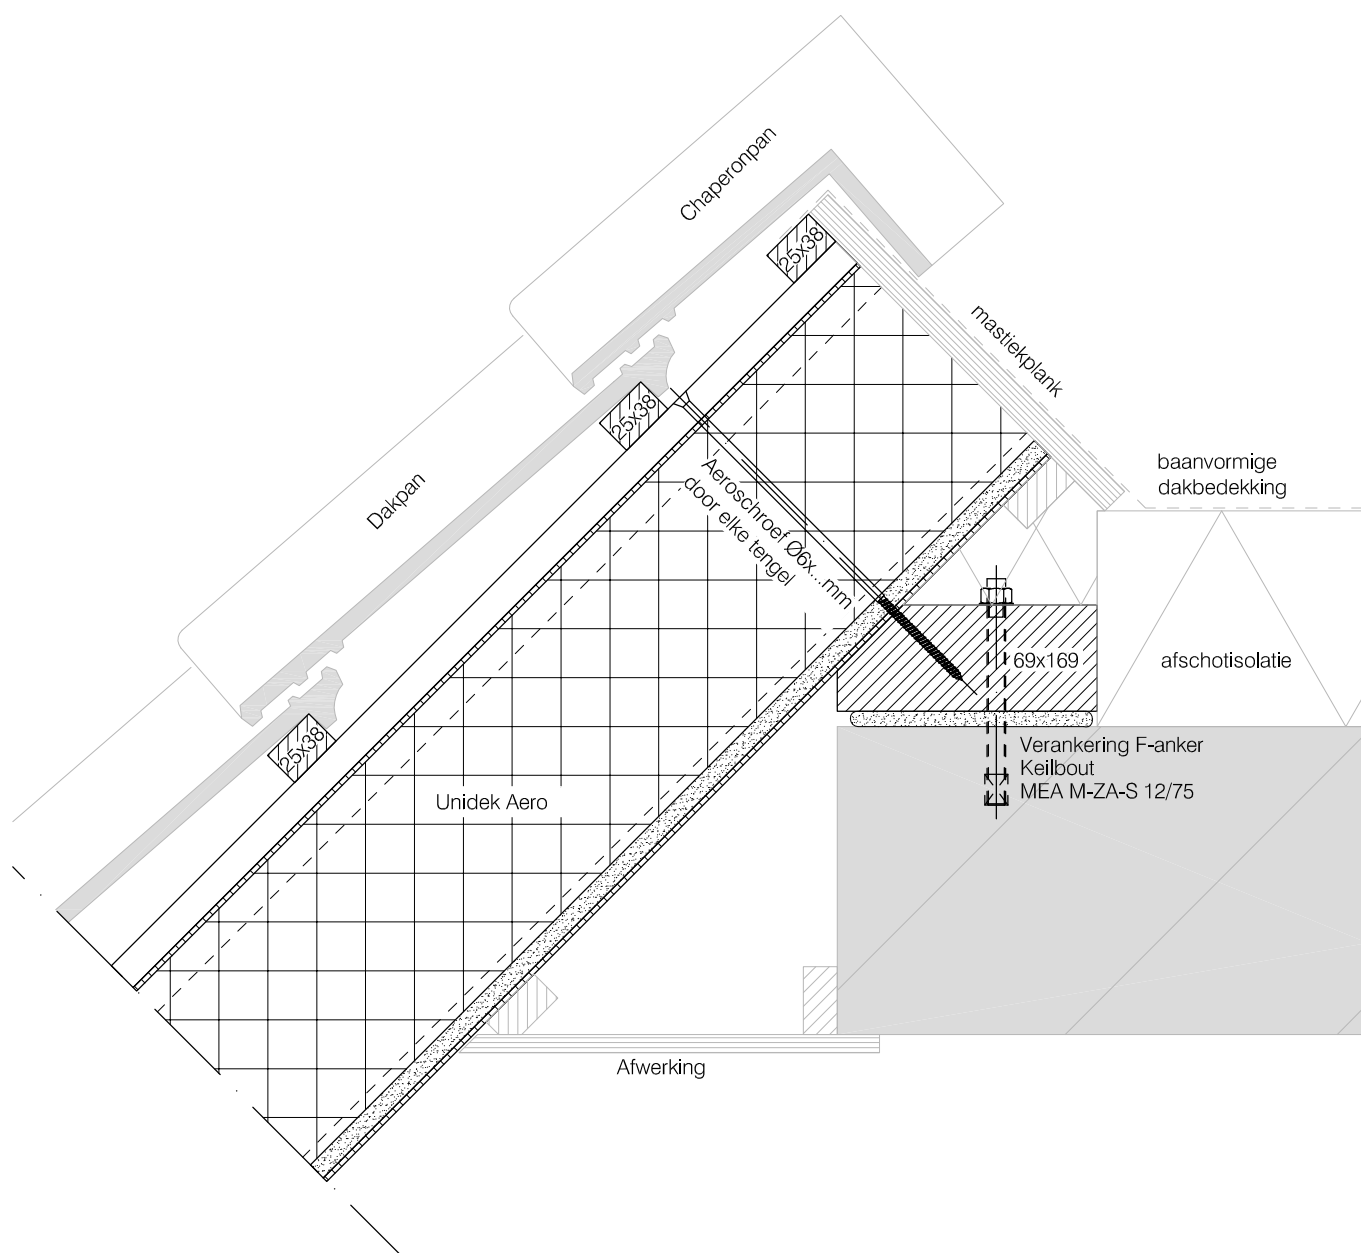

Principedetails Prefab

prefab

visssers


prefab daksystemen

Nokaansluiting, platdak

HD20

Datum : 01-03-2013

Schaal : 1:5

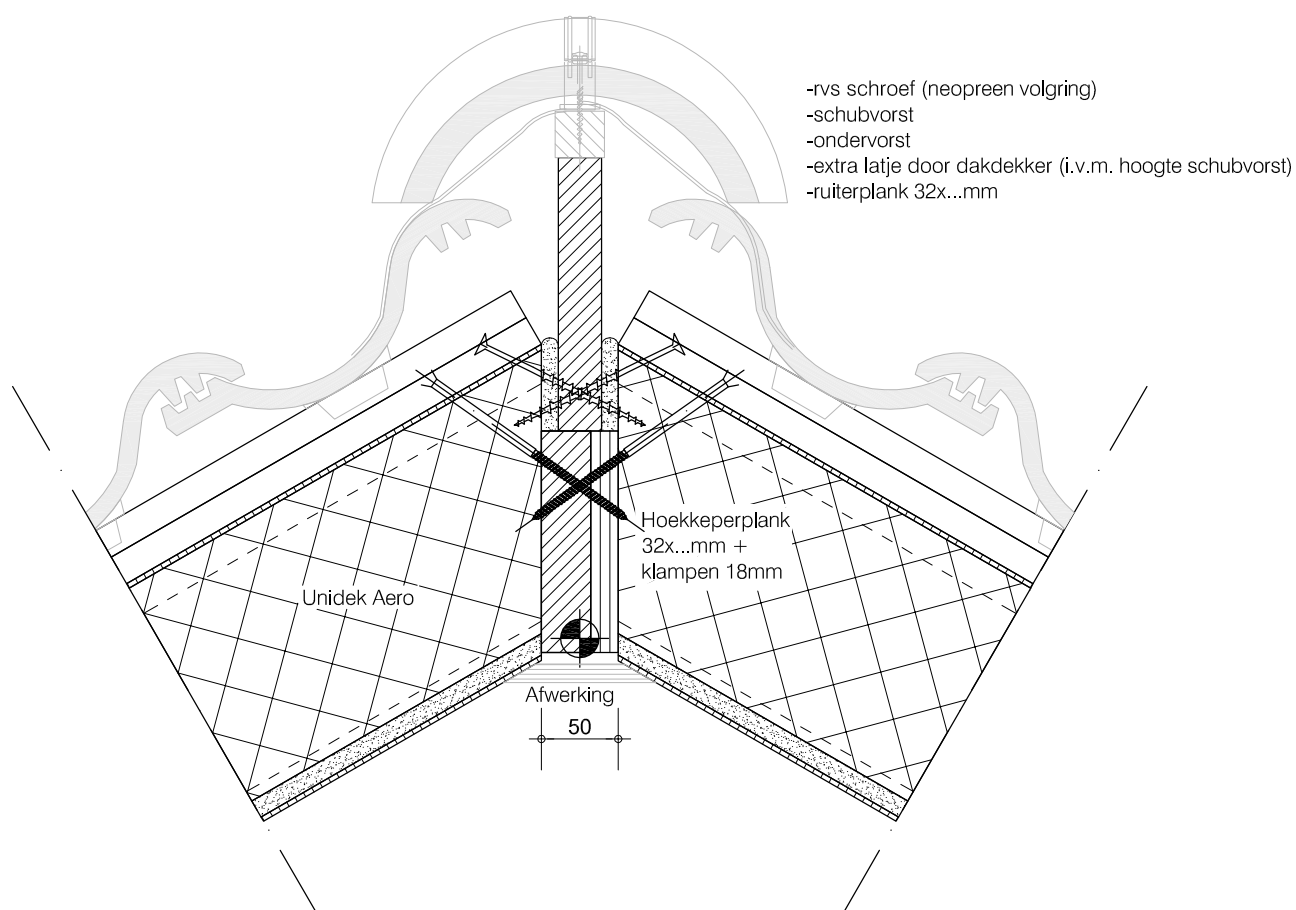

prefab

visssers

prefab daksystemen




Principedetails Prefab

Hoekkeper

HD21

Datum : 01-01-2015

Schaal : 1:5

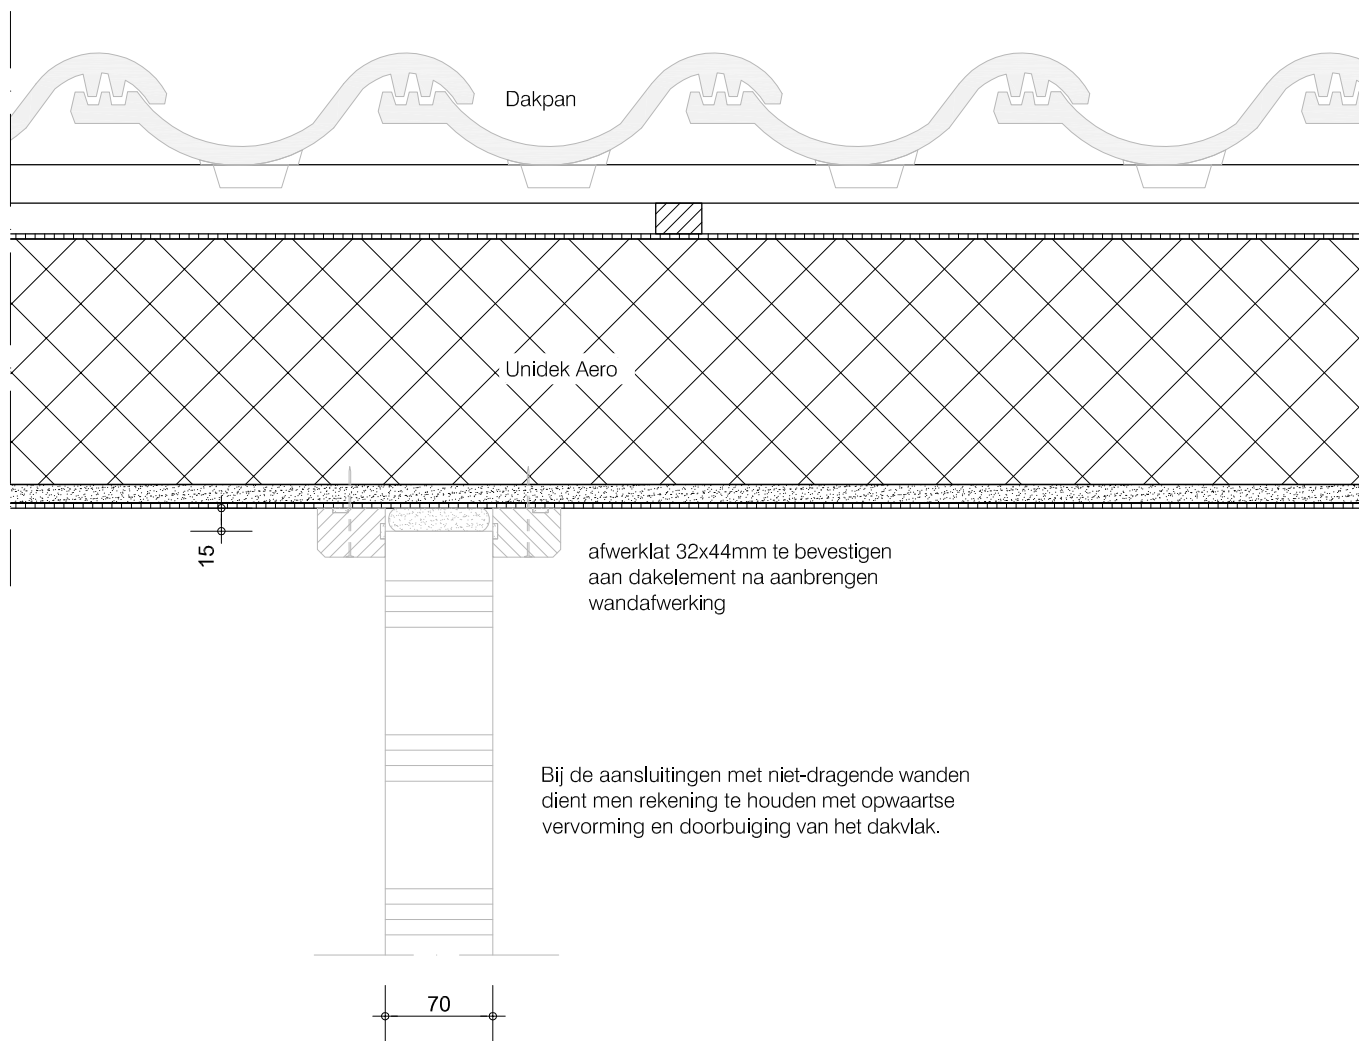

prefab

visssers

prefab daksystemen




Principedetails Prefab

Aansluiting niet-dragende wand

HD22

Datum : 01-03-2013

Schaal : 1:5

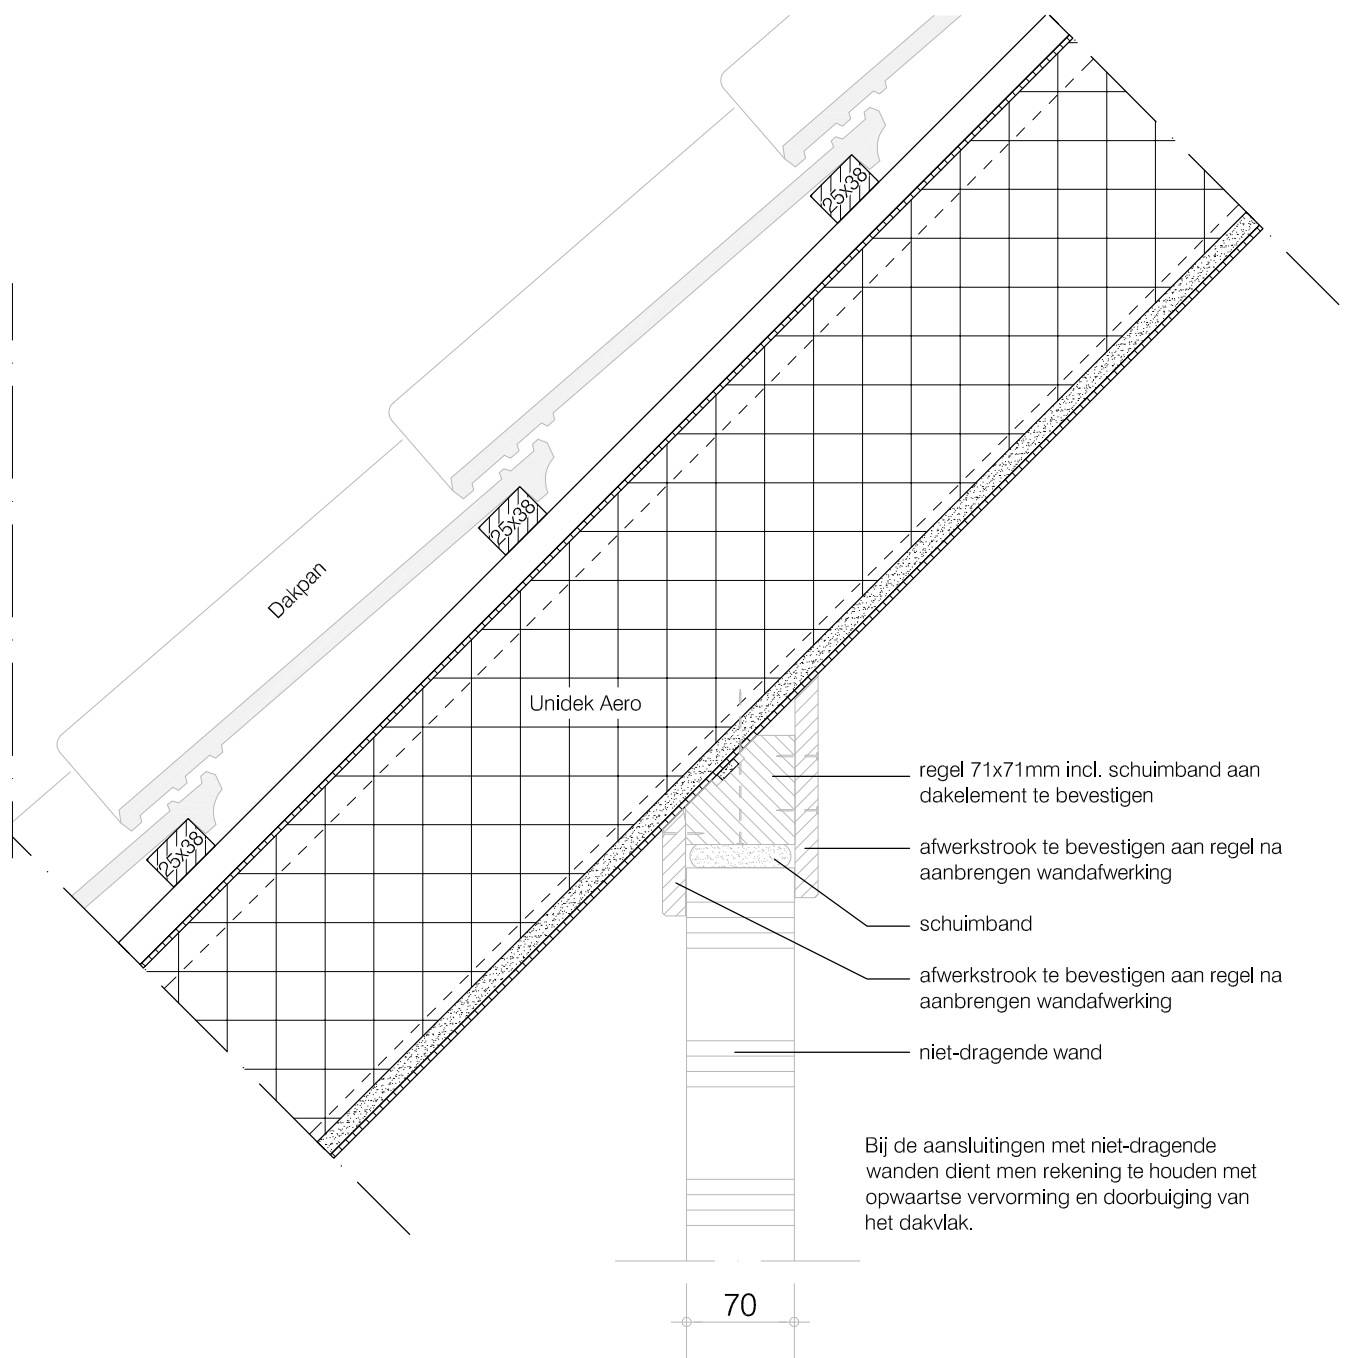

prefab

visssers

prefab daksystemen




Principedetails Prefab

Aansluiting niet-dragende wand

HD22a

Datum : 01-03-2013

Schaal : 1:5

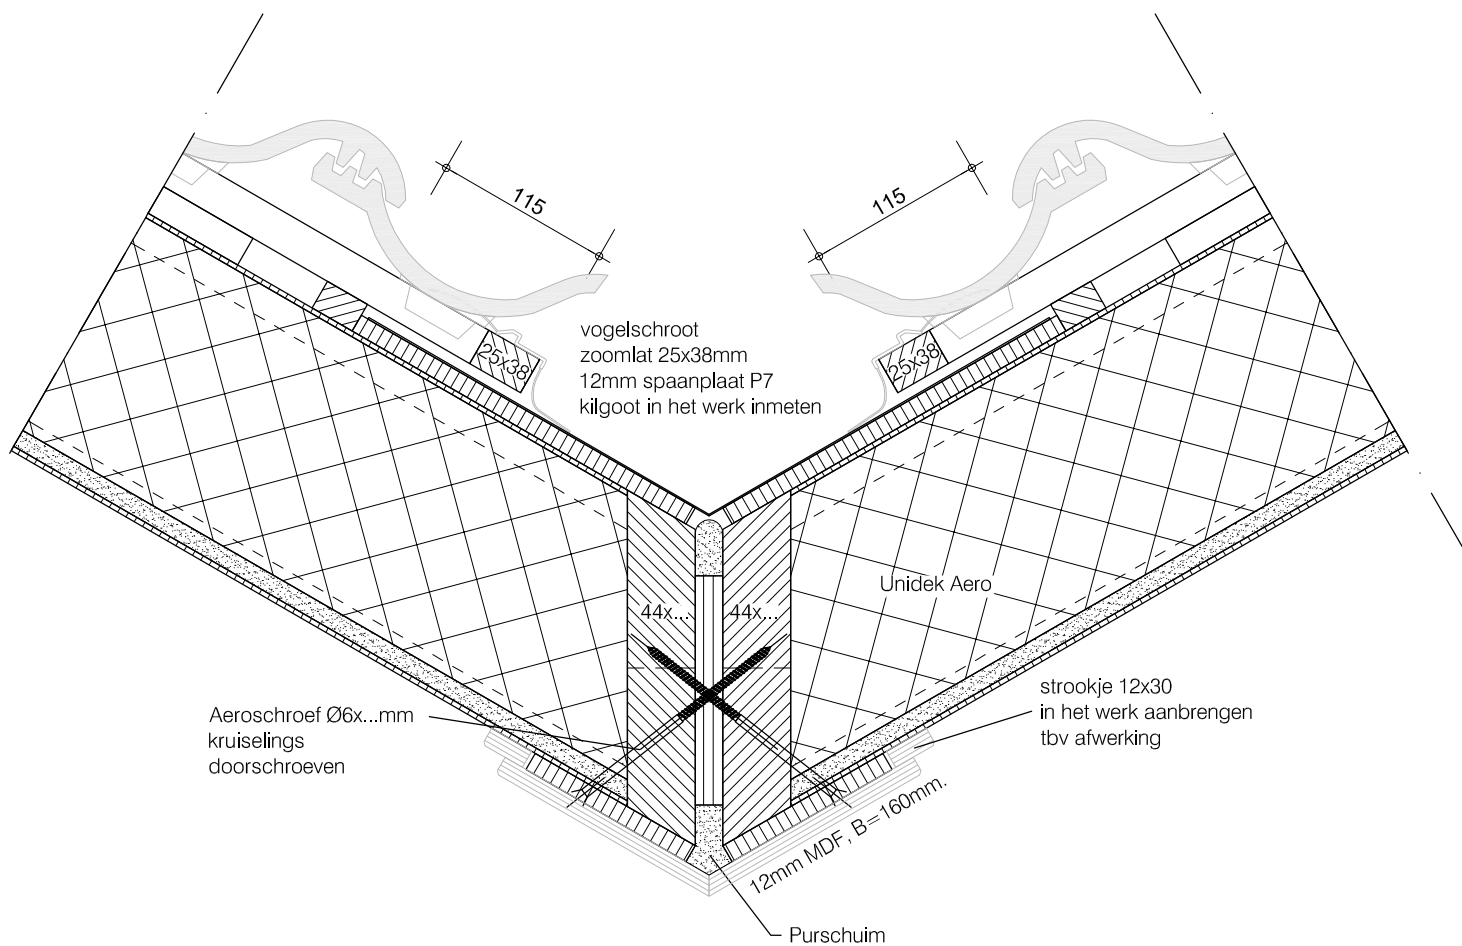

prefab

visssers

prefab daksystemen



Principedetails Prefab

Vrijdragende kilkeper

HD23

Datum : 01-01-2015

Schaal : 1:5